


- ЛЕГЕНДА**
- Граница Плана детаљне регулације за разраду кроз Нацрт
  - Граница КО
  - Граница општине
  - Катастарско стање
- ГРАЂЕВИНСКО ЗЕМЉИШТЕ**
- ПОВРШИНЕ ЈАВНЕ НАМЕНЕ**
- САБРАЉАЈНА ИНФРАСТРУКТУРА**
- Државни пут IБ реда бр. 420
  - Општински пут
  - Планирани општински пут
- ПОВРШИНЕ ОСТАЛЕ НАМЕНЕ**
- Рурално становање - постојеће
  - Рурално становање - планирано
- ПОЉОПРИВРЕДНО ЗЕМЉИШТЕ**
- Пољопривредно земљиште
- ШУМСКО ЗЕМЉИШТЕ**
- Шумско земљиште
- ВОДНО ЗЕМЉИШТЕ**
- Водно земљиште
- ЕЛЕКТРОЕНЕРГЕТСКА ИНФРАСТРУКТУРА**
- Постојећи ДВ 400кV
  - Прикључни (једносистемски) далеководи 2 x400 кV са коридором укупне ширине 600 m

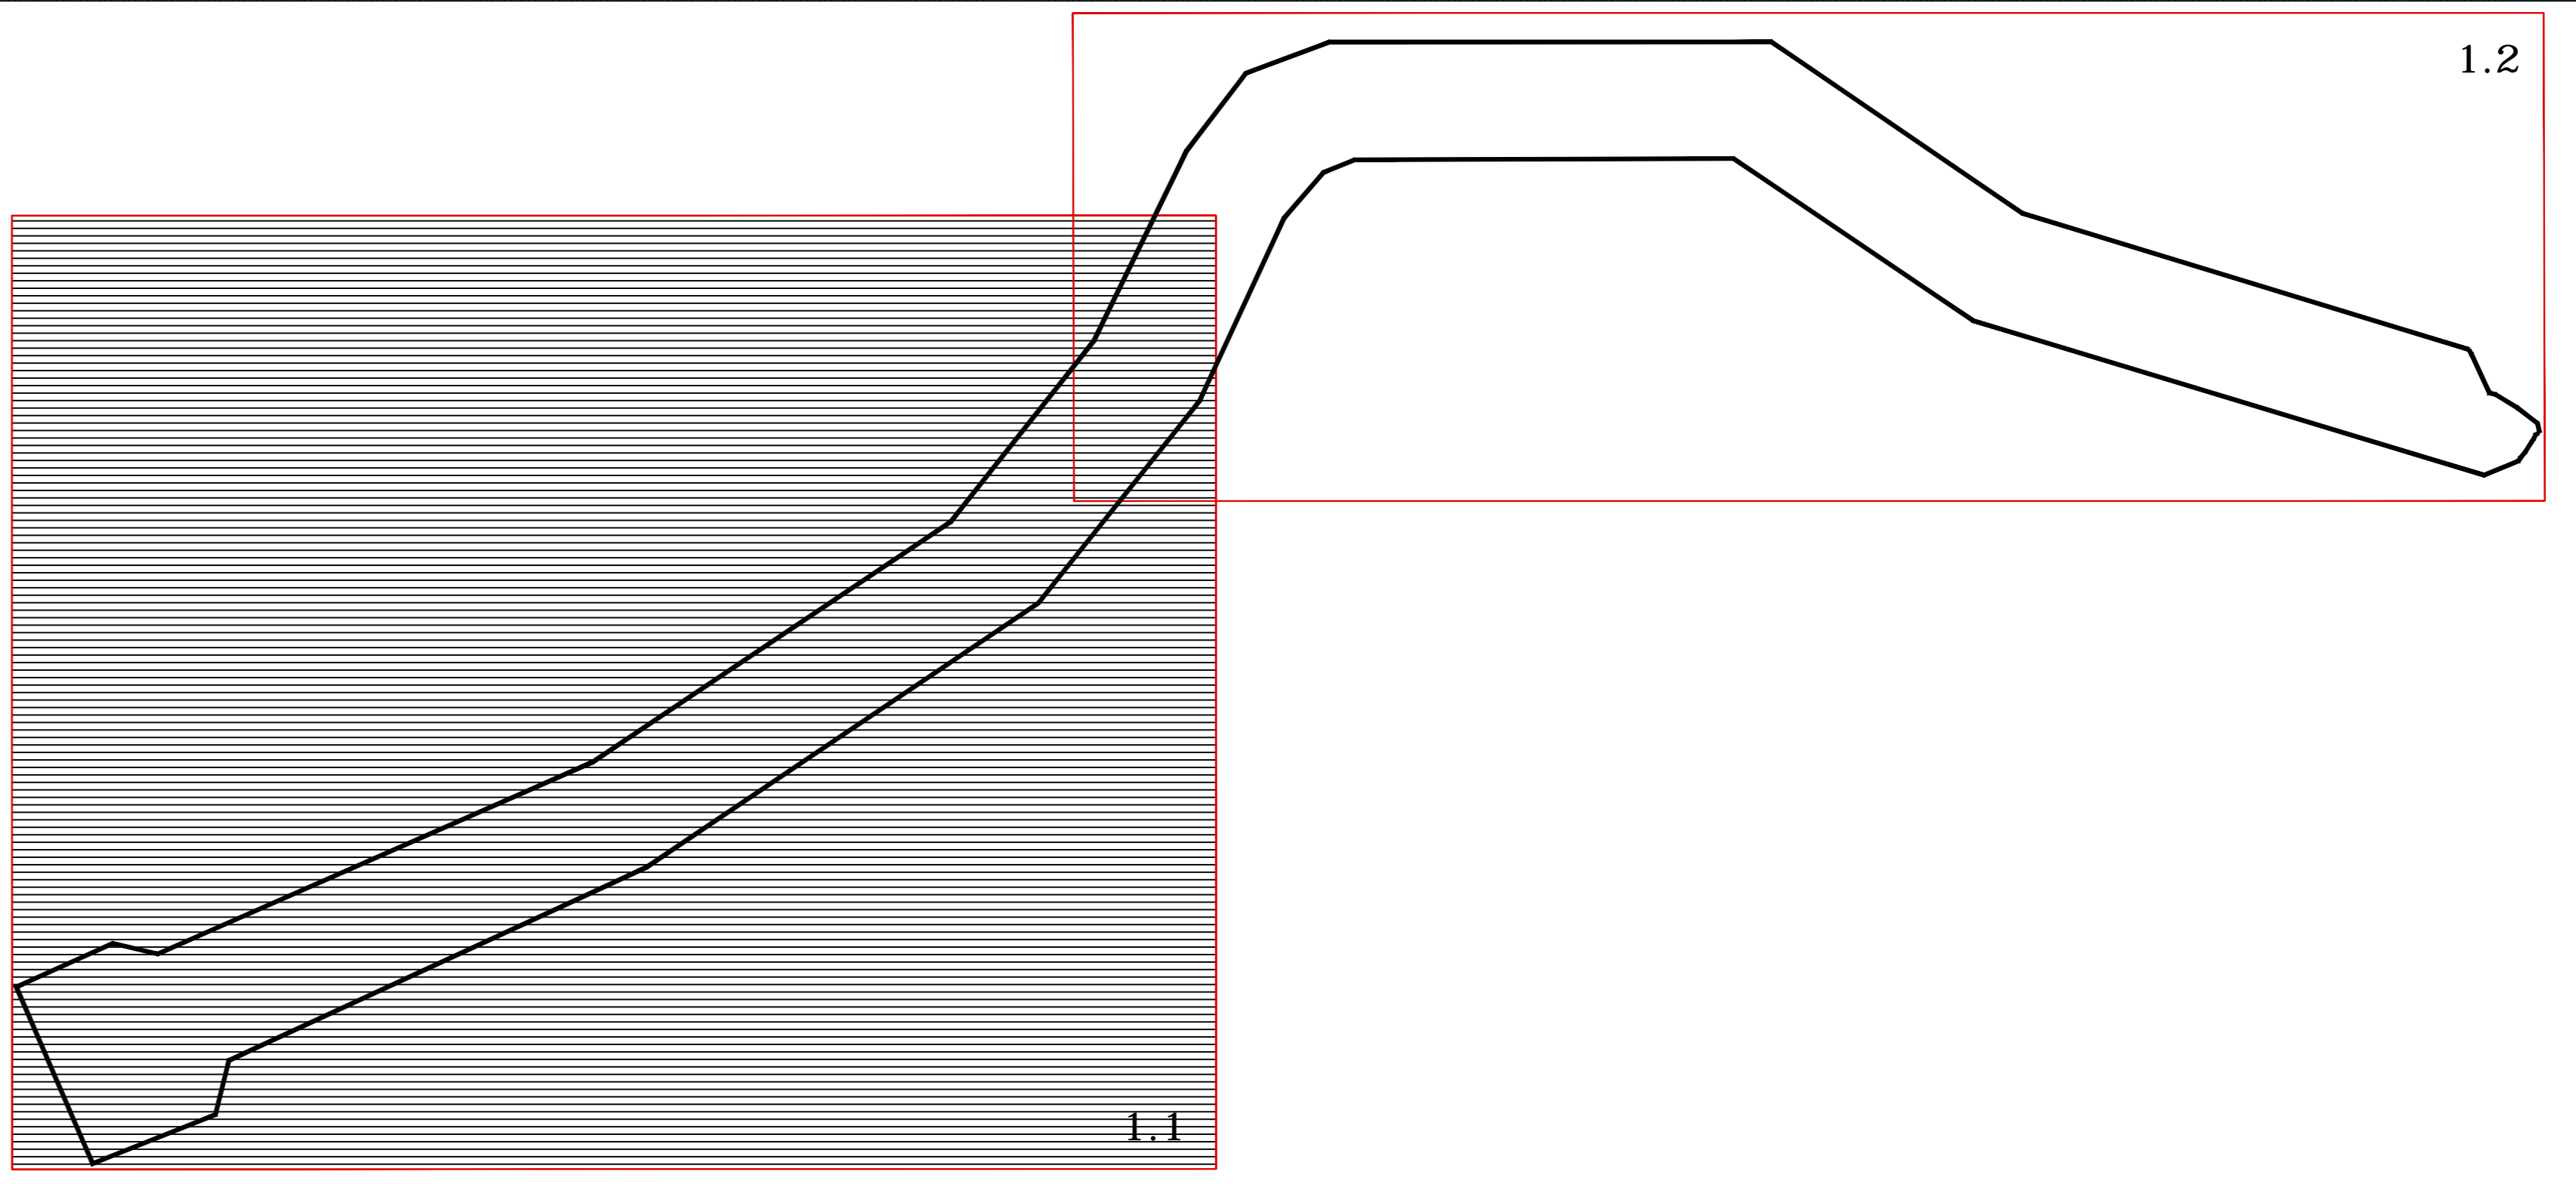

ПЛАН ДЕТАЛНЕ РЕГУЛАЦИЈЕ ЗА ДВА ЈЕДНОСИСТЕМСКА ПРИКЉУЧНА ДАЛЕКОВОДА ЗА ПОТРЕБЕ ПРИКЉУЧЕЊА ВЕТРОЕЛЕКТРАНЕ "ЧЕСТОБОДИЦА" - рани јавни увид -	
<b>НАЗИВ ЛИСТА:</b>	<b>БРОЈ ЛИСТА:</b>
<b>ПЛАНИРАНА НАМЕНА ПОВРШИНА</b>	<b>5.1</b>
<b>РАЗМЕРА:</b> 1 : 5 000 РУКОВОДИЛАЦ РАДНОГ ТИМА: Милош Паличић, Инженер, дипл. инж. арх.	<b>ДАТУМ:</b> 2024. г. ДИРЕКТОР: Милош Агаџић, дипл. инж.
<b>НАРУЧИЛАЦ:</b> "ВЕТРОЕНЕРГО" доо, Београд	
<b>ОБРАЂИВАЧ:</b> "ИНФОПЛАН" Д.О.О. АРАНЂЕЛОВАЦ	