


- ЛЕГЕНДА**
- Граница Плана детаљне регулације за разраду кроз нацрт
 - Граница КО
 - Граница општине
 - Катастарско стање
- ГРАЂЕВИНСКО ЗЕМЉИШТЕ**
ПОВРШИНЕ ЈАВНЕ НАМЕНЕ
САОБРАЋАЈНА ИНФРАСТРУКТУРА
- Државни пут IIБ реда бр. 420
 - Општински пут
 - Планирани општински пут
- ПОВРШИНЕ ОСТАЛЕ НАМЕНЕ**
- Рурално становање - постојеће
 - Рурално становање - планирано
- ПОЉОПРИВРЕДНО ЗЕМЉИШТЕ**
- Пољопривредно земљиште
- ШУМСКО ЗЕМЉИШТЕ**
- Шумско земљиште
- ВОДНО ЗЕМЉИШТЕ**
- Водно земљиште
- ЕЛЕКТРОЕНЕРГЕТСКА ИНФРАСТРУКТУРА**
- Постојећи ДВ 400кV
 - Планирани ДВ 400кV

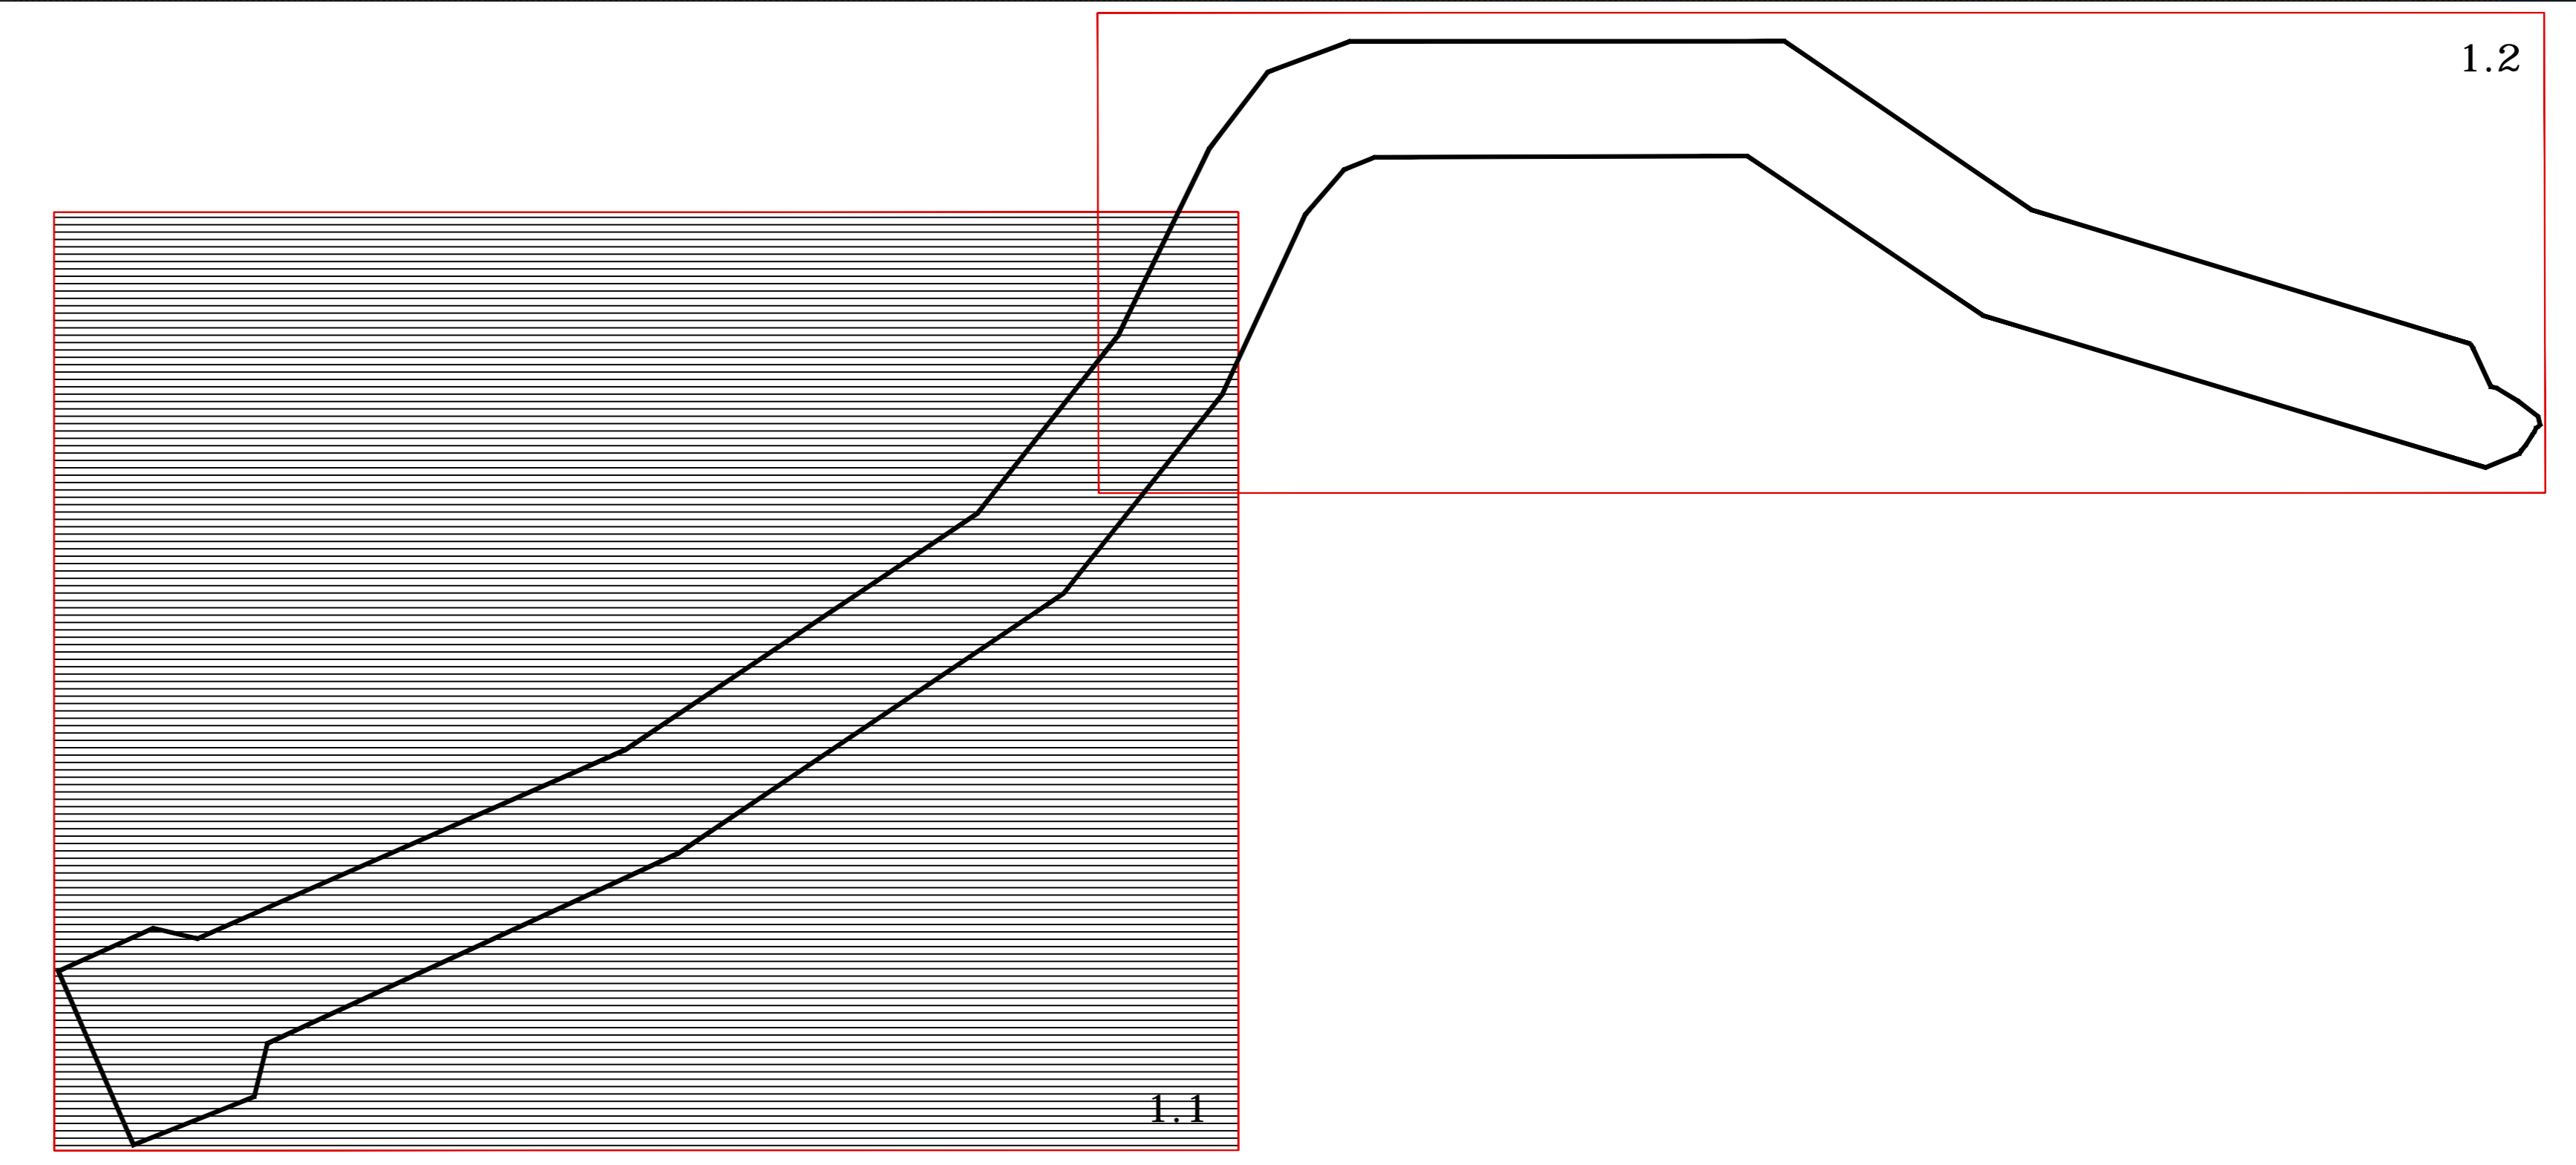

ПЛАН ДЕТАЛНЕ РЕГУЛАЦИЈЕ ЗА ДВА ЈЕДНОСИСТЕМСКА ПРИКЉУЧНА ДАЛЕКОВОДА ЗА ПОТРЕБЕ ПРИКЉУЧЕЊА ВЕТРОЕЛЕКТРАНЕ "ЧЕСТОБОДИЦА" - рани јавни увид -	
Р НАЗИВ ЛИСТА:	БРОЈ ЛИСТА:
А ПОСТОЈЕЋА НАМЕНА ПОВРШИНА	3.1
Ж РАЗМЕРА: 1 : 5 000	ДАТУМ: 2024. г.
А РУКОВОДИЛАЦ РАДНОГ ТИМА: Марија Палисковић Милошевић, дипл. инж. арх.	ДИРЕКТОР: Марија Алаузковић, дипл. екон.
Њ НАРУЧИЛАЦ: "ВЕТРОЕНЕРГО" доо, Београд	ОБРАЂИВАЧ: "ИНФОПЛАН" Д.О.О. АРАНЂЕЛОВАЦ