


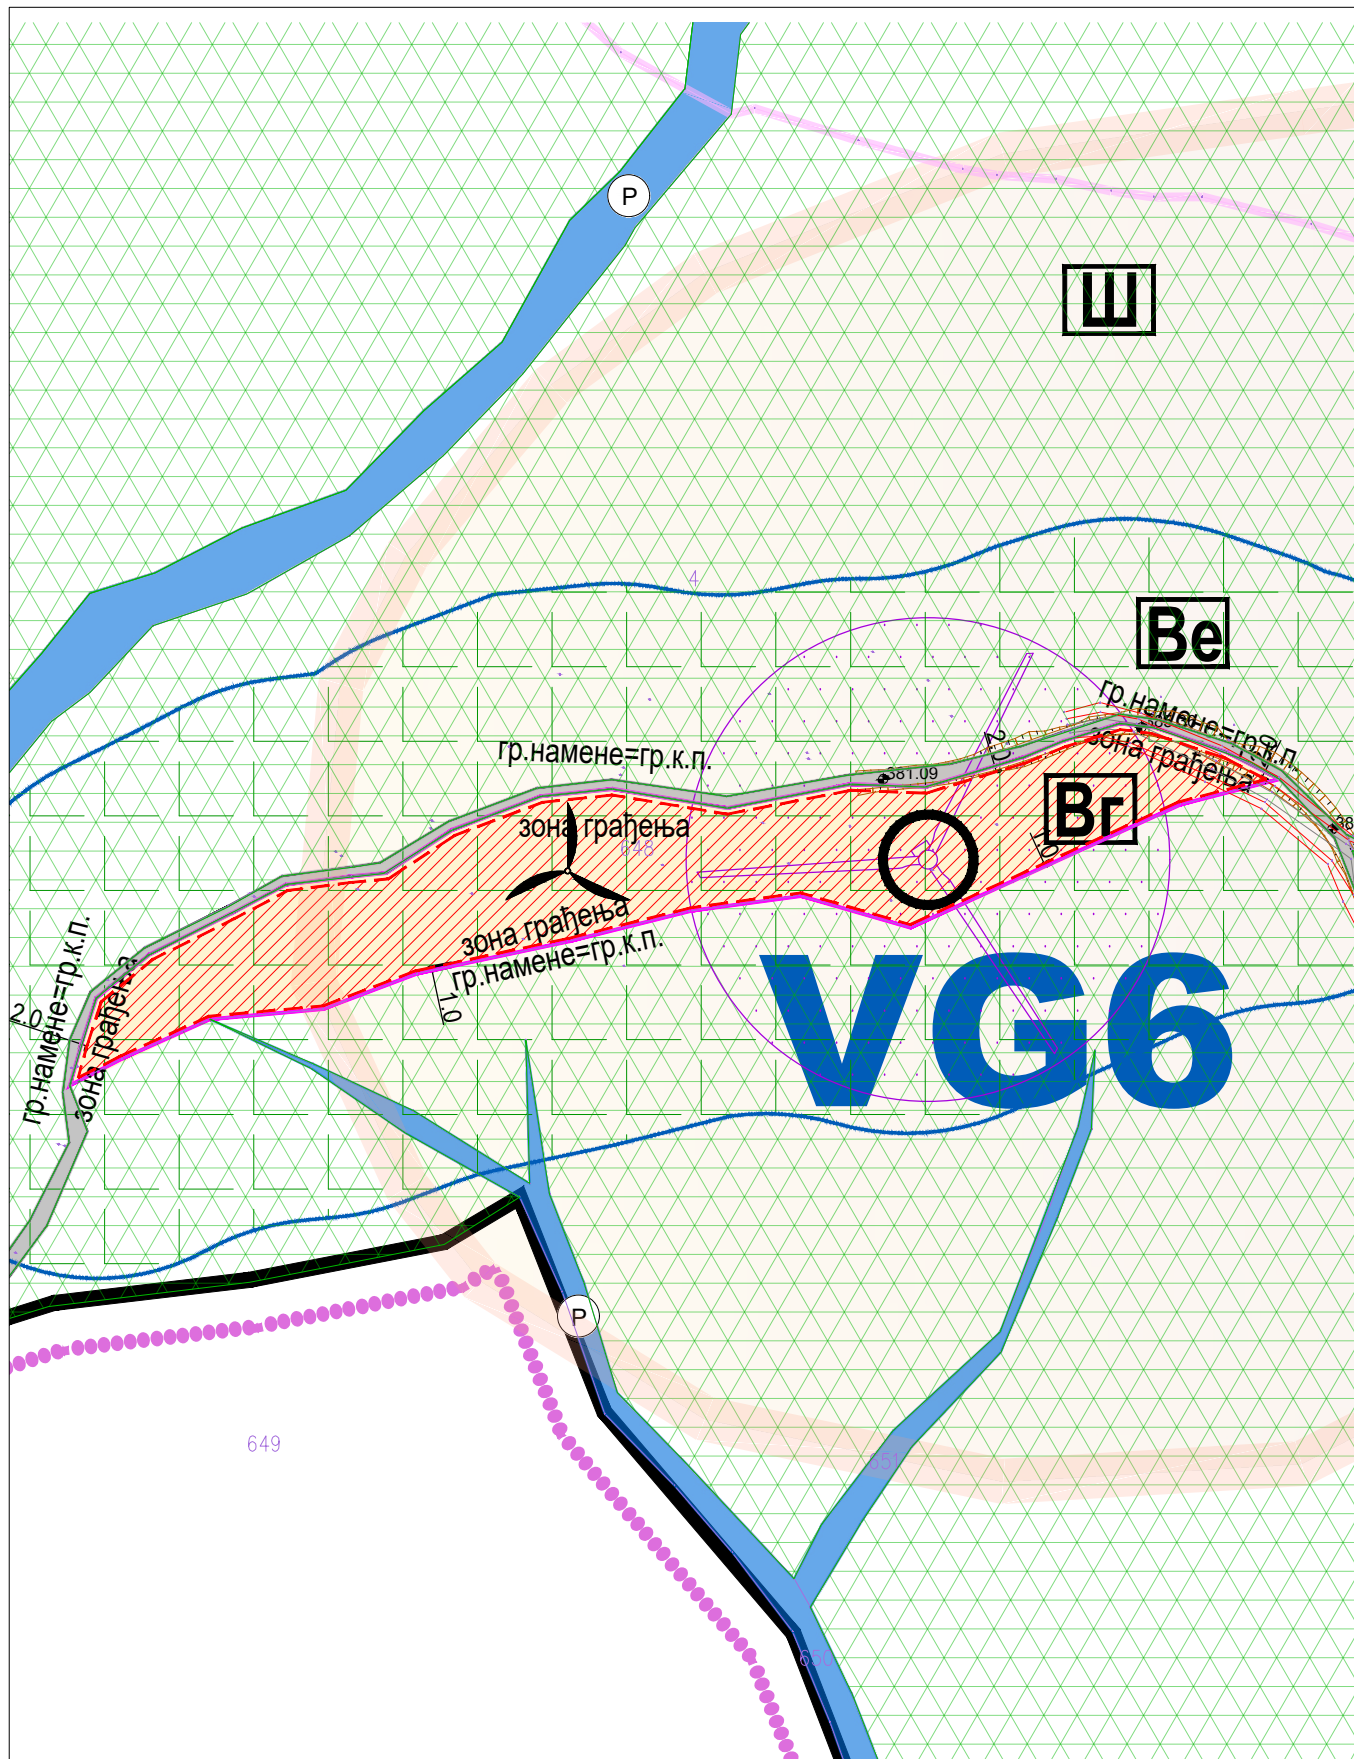


**PROJEKTURA DOO**,  
Beograd, Živojina Žujovića 24  
tel. 011 420 10 68

**"BAT WIND POWER PLANT DOO"**  
**BEOGRAD-ZVEZDARA**,  
Стјепана Љубише 4/1,  
11000 Београд

Предмет:  
**План детаљне регулације  
за изградњу ВЕТРОЕЛЕКТРАНЕ  
„Ражањ 2“  
на територији општине Ражањ**

Одговорни урбаниста:  
Ивана Станковић, дипл.инж.арх.

Сарадник: Александра Љубеновић,  
струк.маст.инж.грађ и стр.  
инж.арх.

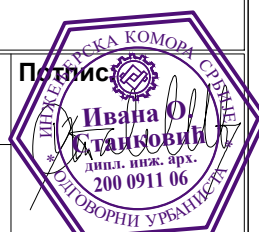

Цртеж:  
**КАТАЛОШКИ ЛИСТ БР.6 - ВГ 6**

Датум:  
септембар 2025.

Размера:  
1: 2500

Бр.листа:  
**04.6**