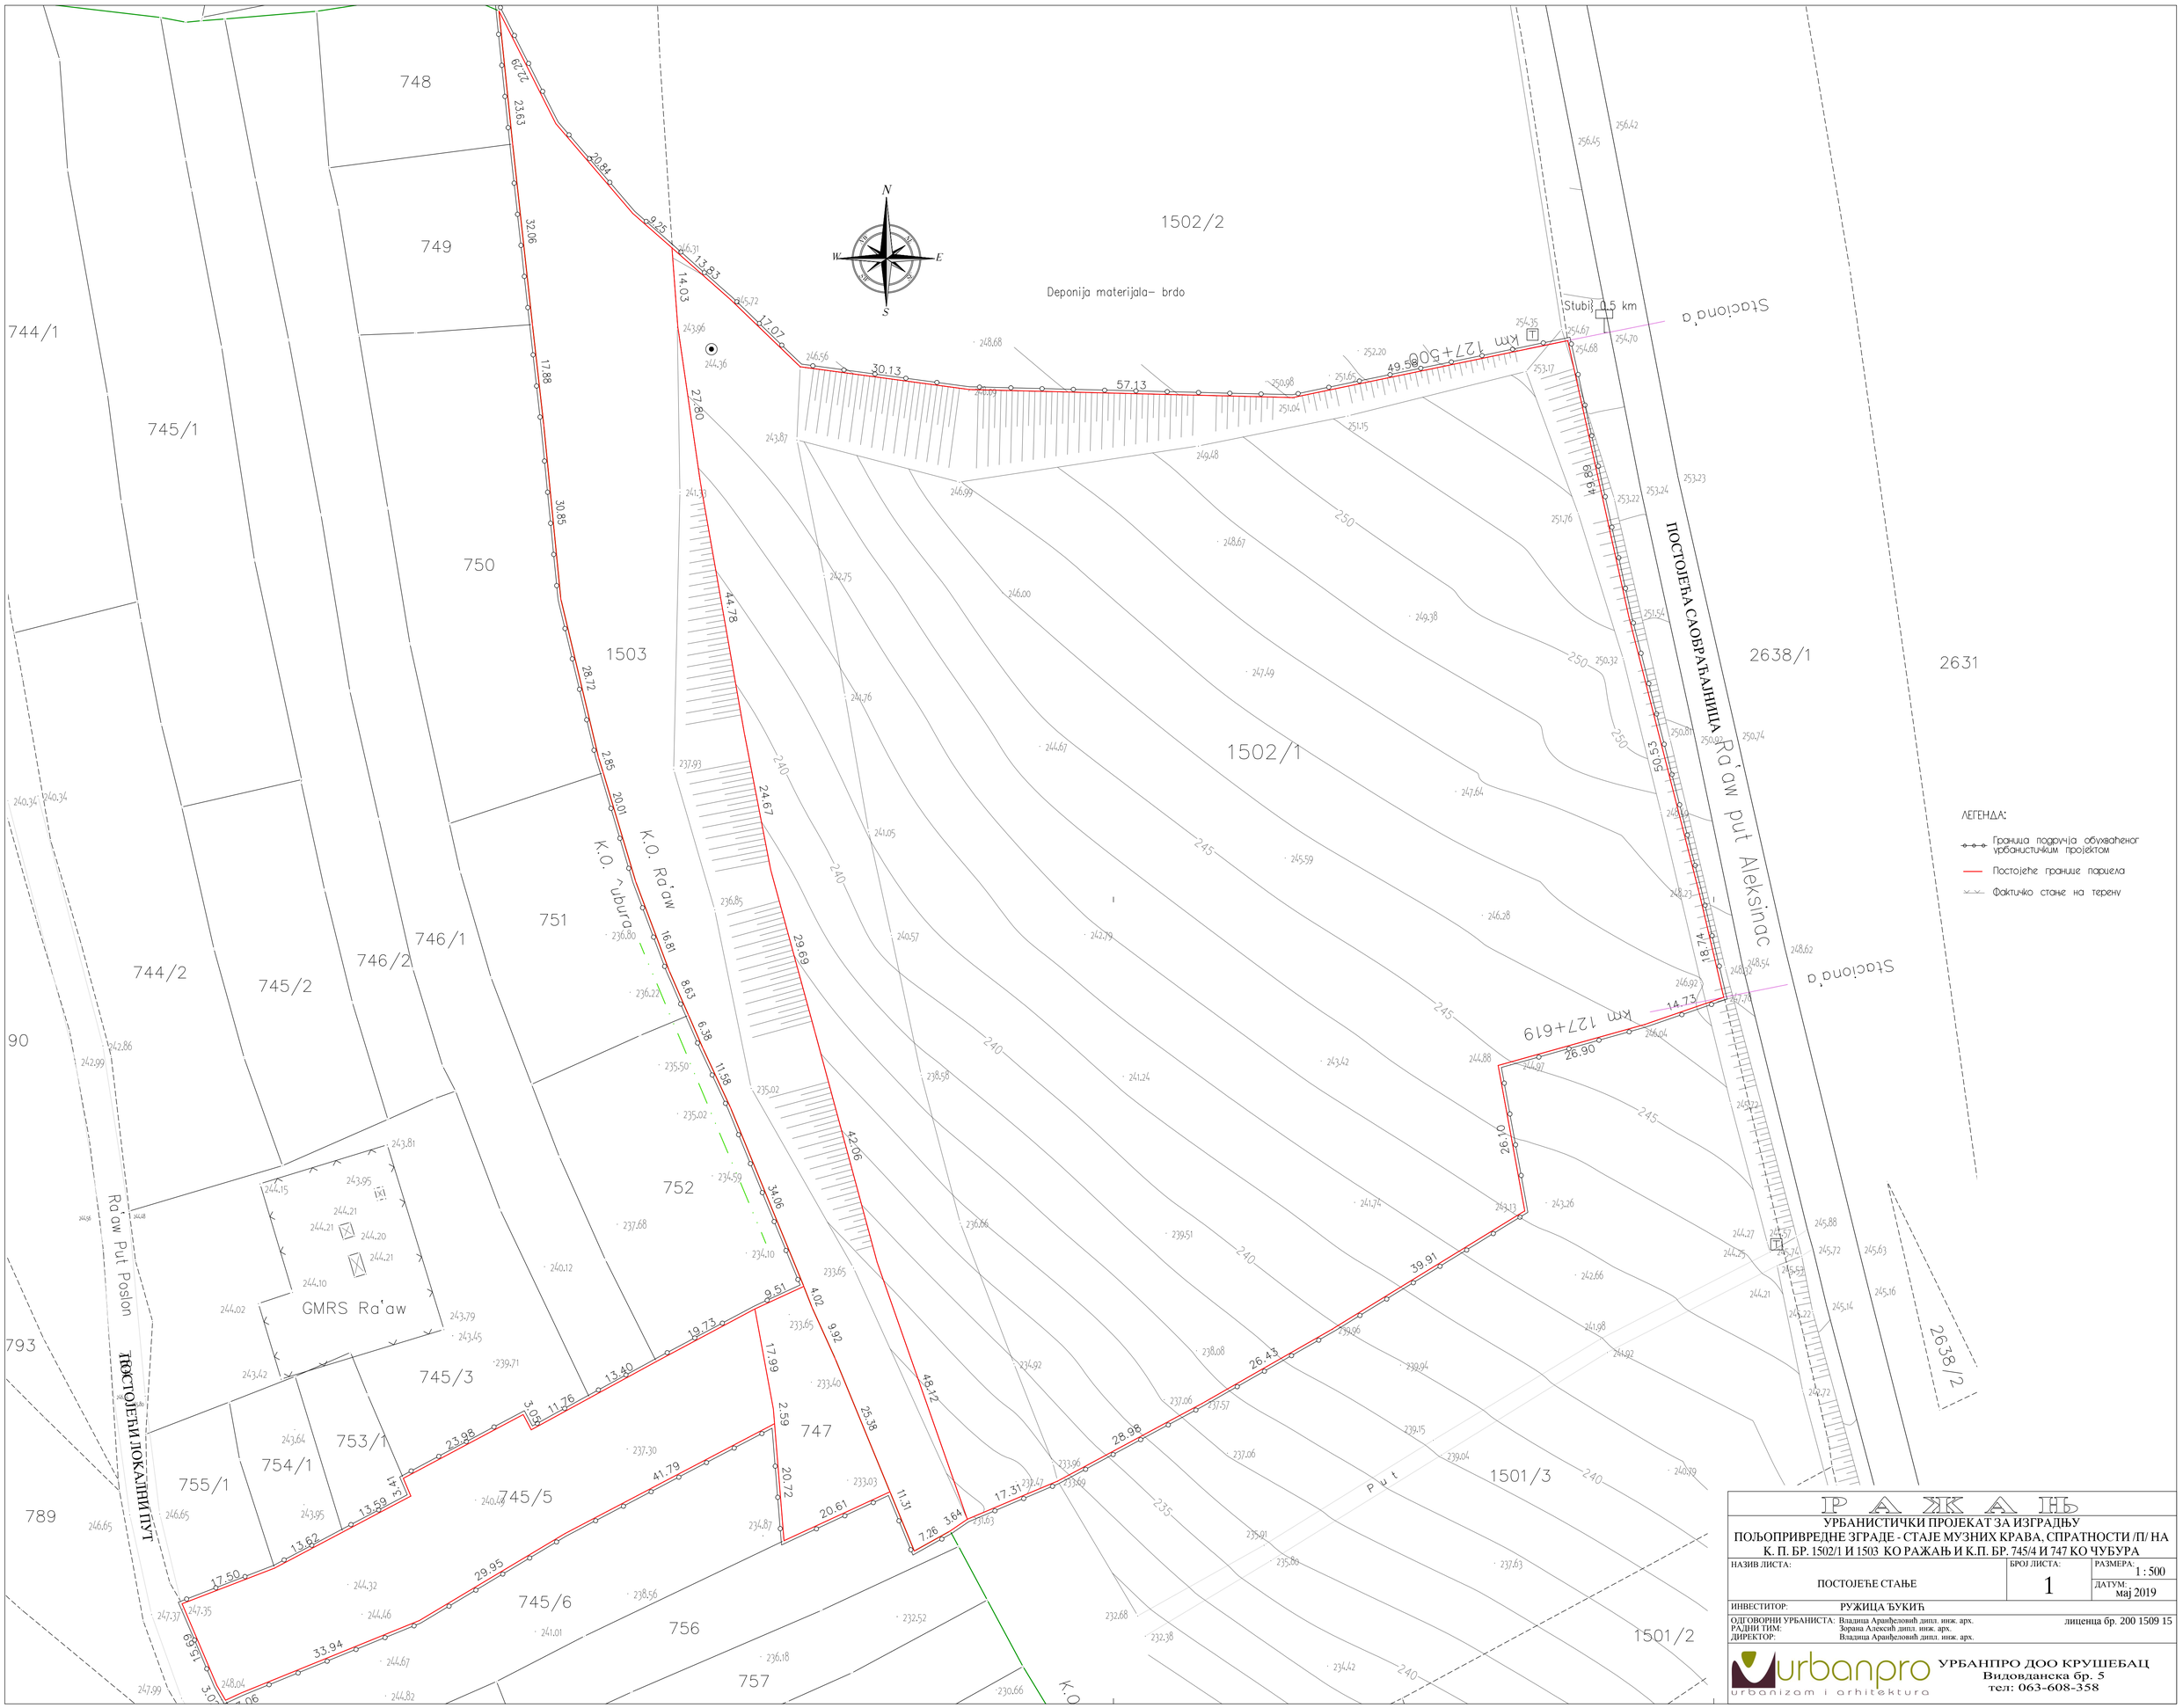

Р А Ж А Њ

УРБАНИСТИЧКИ ПРОЈЕКАТ ЗА ИЗГРАДЊУ ПОЉОПРИВРЕДНЕ ЗГРАДЕ - СТАЈЕ МУЗНИХ КРАВА, СПРАТНОСТИ /П/ НА К. П. БР. 1502/1 И 1503 КО РАЖАЊ И К.П. БР. 745/4 И 747 КО ЧУБУРА

НАЗИВ ЛИСТА: ПОСТОЈЕЋЕ СТАЊЕ	БРОЈ ЛИСТА: 1	РАЗМЕРА: 1 : 500 ДАТУМ: мај 2019

ИНВЕСТИТОР: РУЖИЦА ЂУКИЋ

ОДГОВОРНИ УРБАНИСТА: Владиса Аранђеловић дипл. инж. арх.
РАДНИ ТИМ: Зорана Алексић дипл. инж. арх.
ДИРЕКТОР: Владиса Аранђеловић дипл. инж. арх.

лиценца бр. 200 1509 15

urbanpro urbanizam i arhitektura

УРБАНПРО ДОО КРУШЕВАЦ
Видовданска бр. 5
тел: 063-608-358