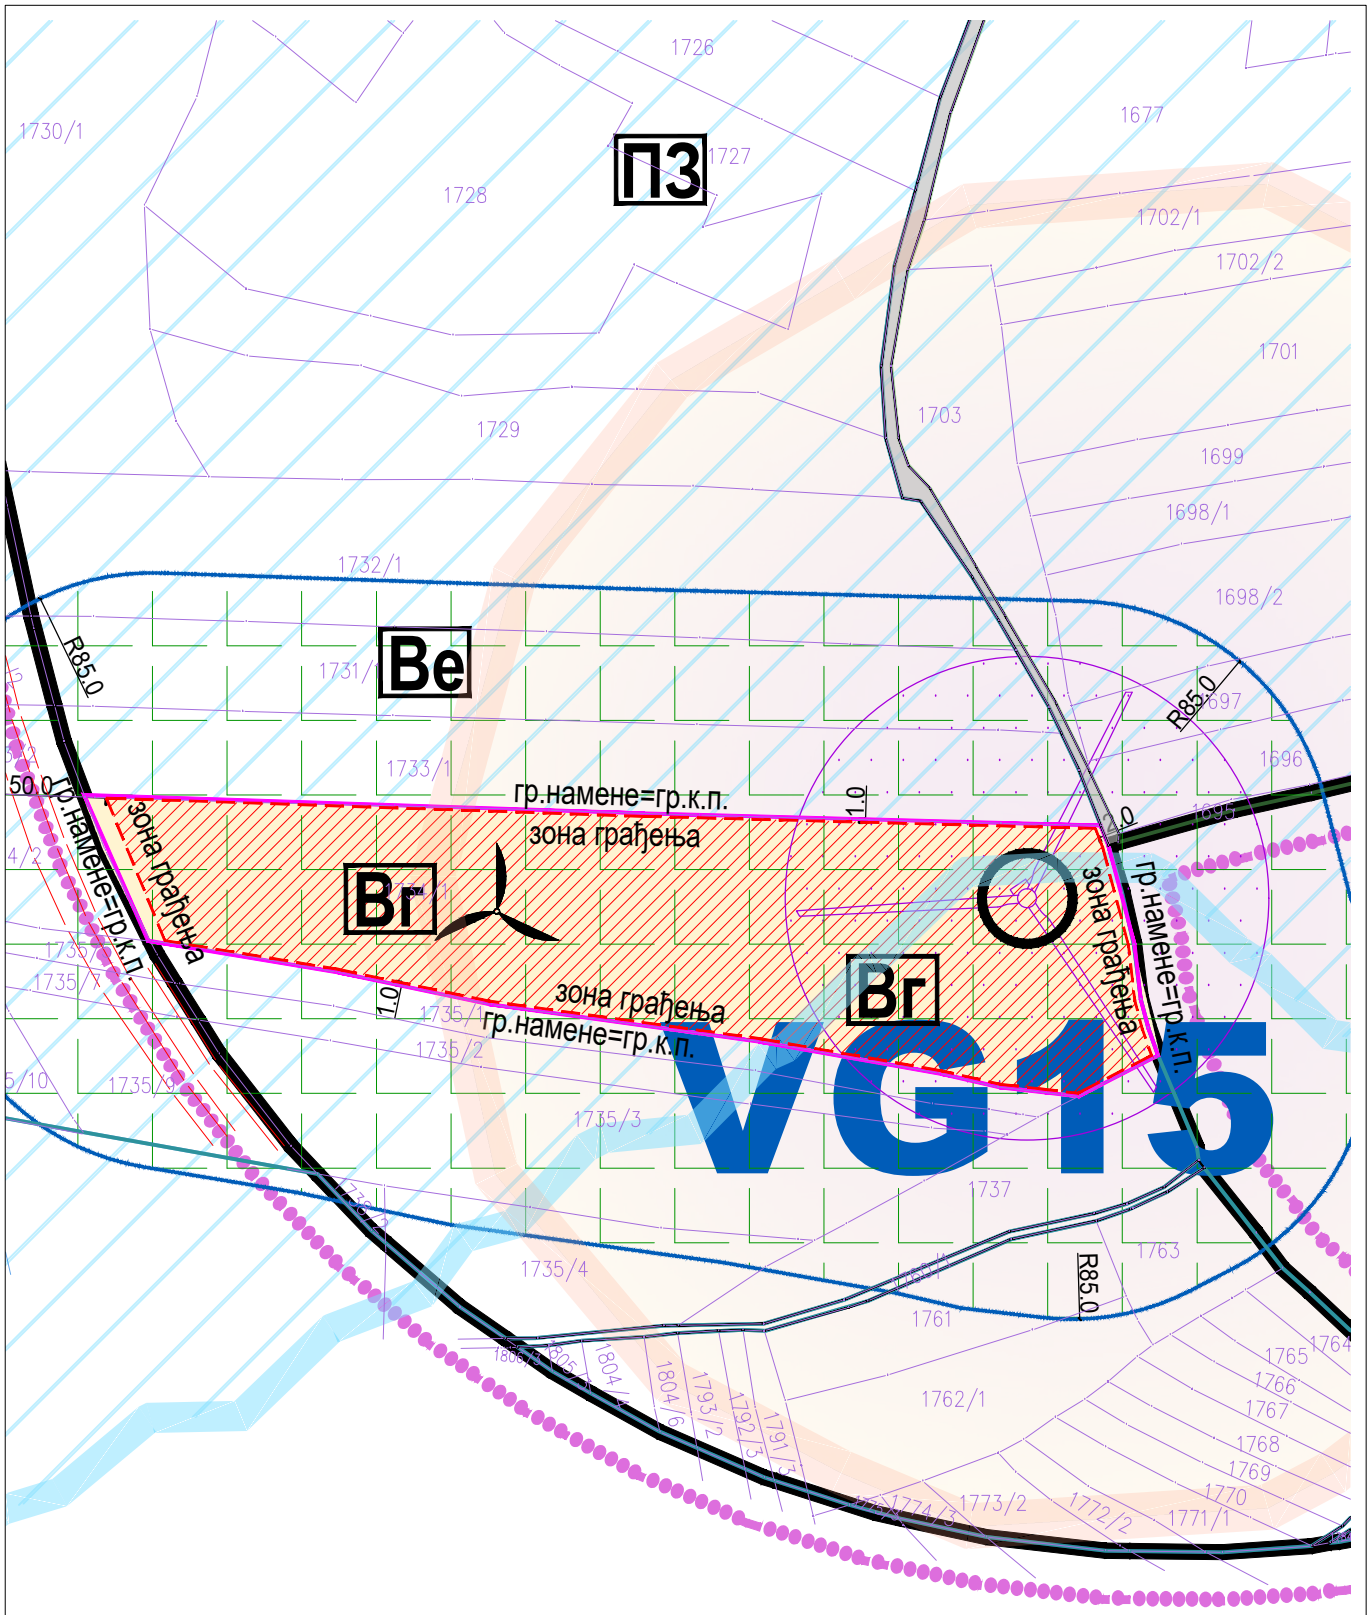

PROJEKTURA DOO, Beograd, Živojina Žujovića 24 tel. 011 420 10 68	**"BAT WIND POWER PLANT DOO" BEOGRAD-ZVEZDARA ,** Стјепана Љубише 4/1, 11000 Београд		
Предмет: **План детаљне регулације за изградњу ВЕТРОЕЛЕКТРАНЕ „Ражањ 2" на територији општине Ражањ**	**Одговорни урбаниста:** Ивана Станковић, дипл.инж.арх. **Сарадник:** Александра Љубеновић, струк.маст.инж.грађ и стр. инж.арх.	**Потпис:** ИНЖЕЊЕРСКА КОМОРА СРБИЈЕ Ивана О. Станковић дипл. инж. арх. 200 0911 06 ОДГОВОРНИ УРБАНИСТА	
Цртеж: **КАТАЛОШКИ ЛИСТ БР.14- ВГ 15**	**Датум:** септембар 2025.	**Размера:** 1: 2500	**Бр.листа:** 04.14