
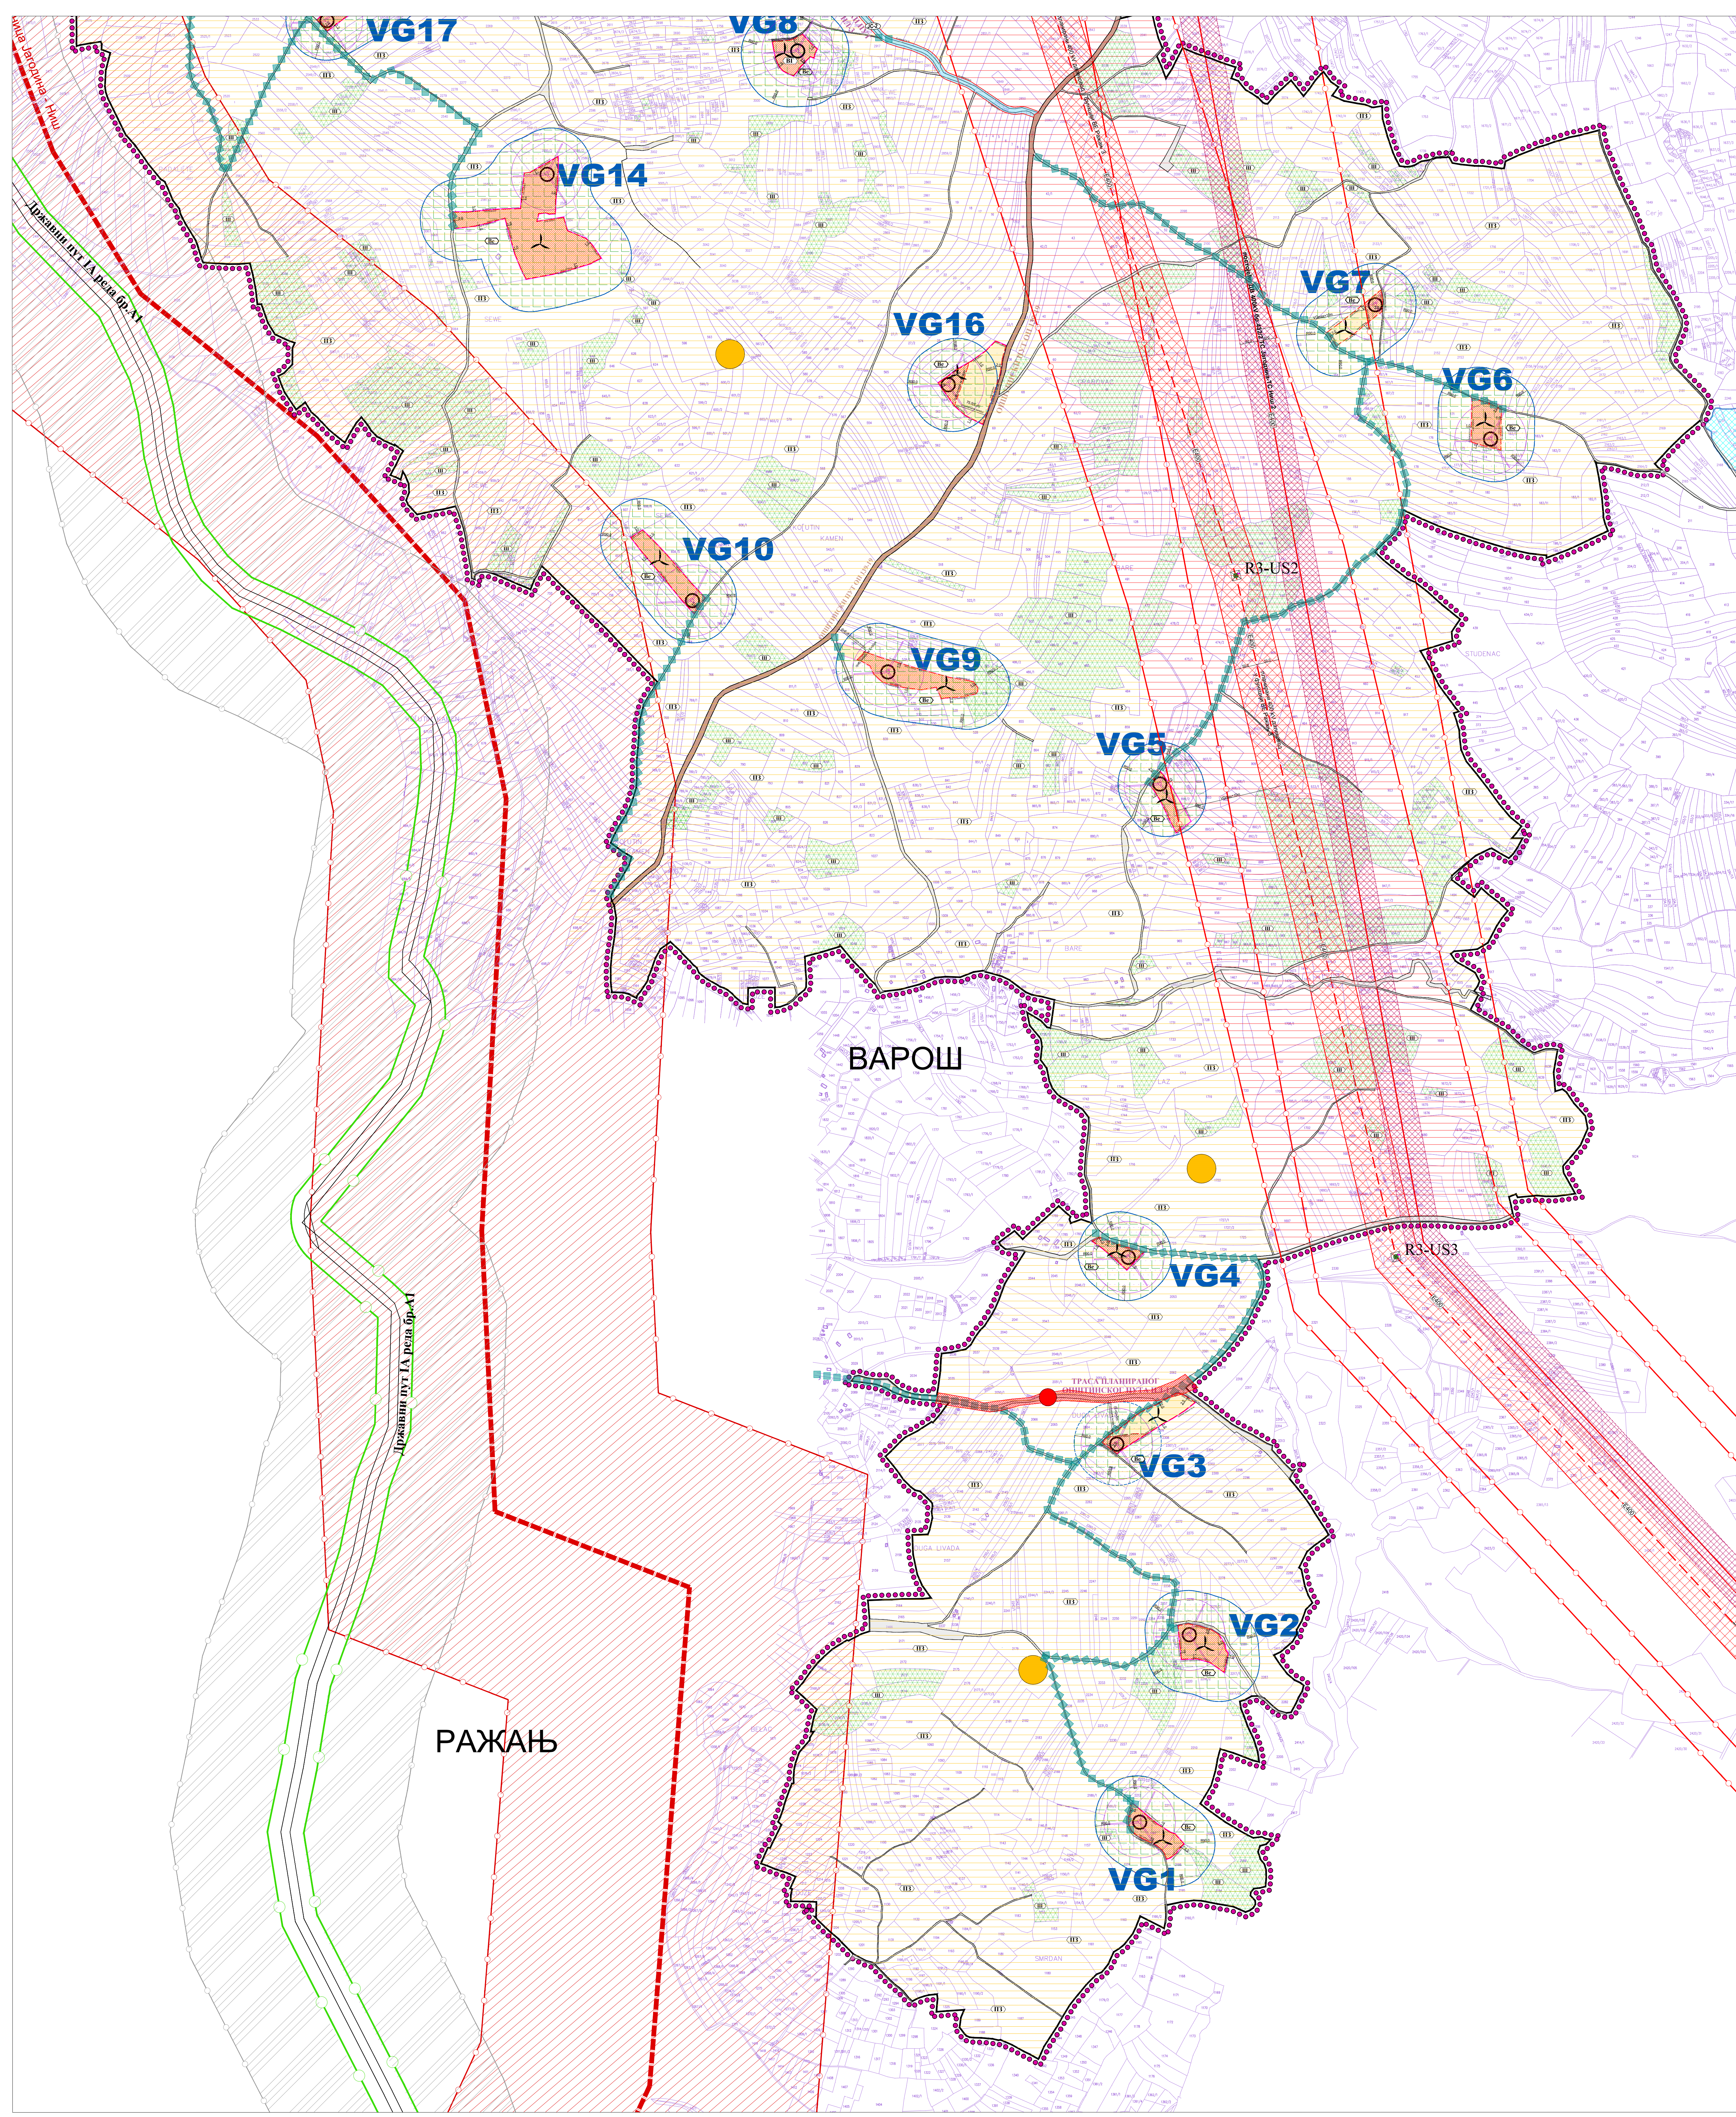
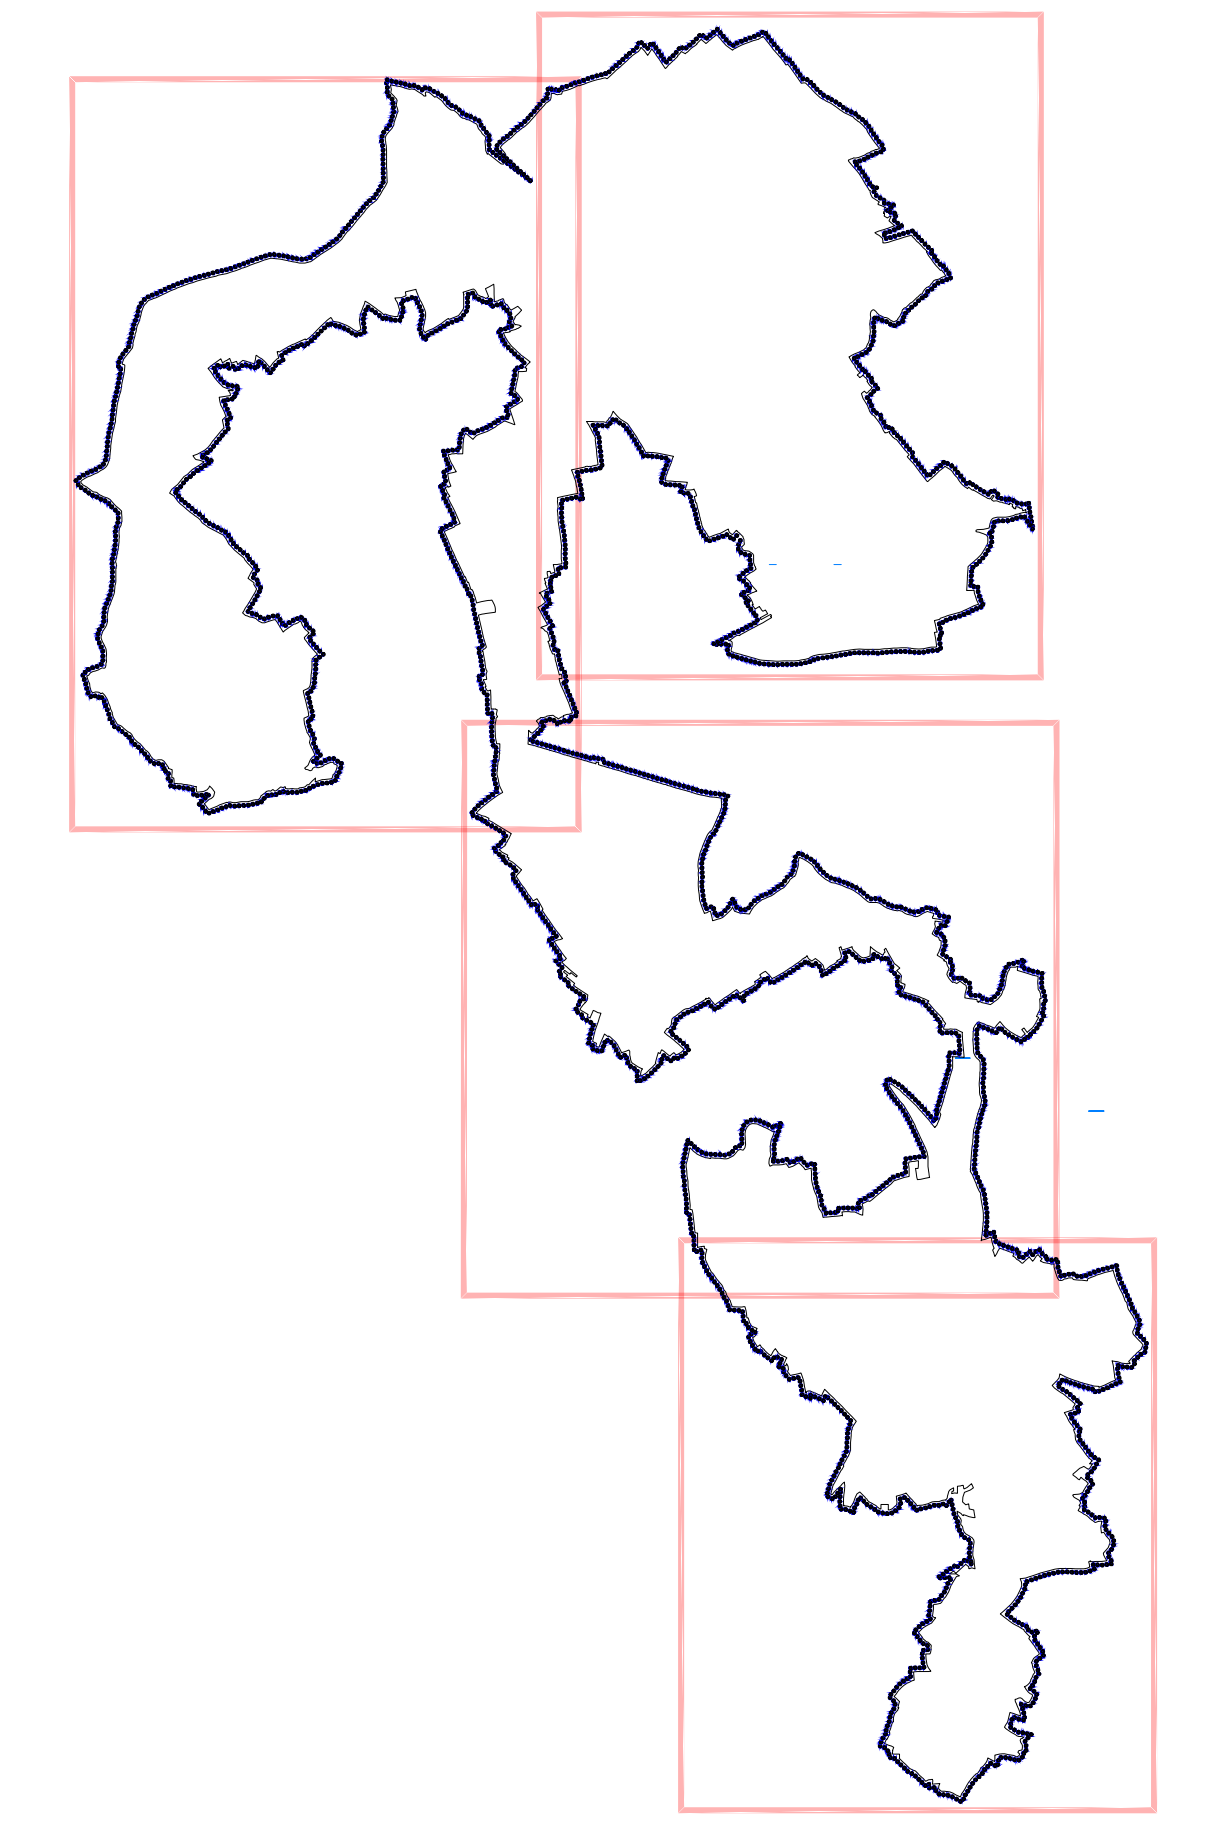


ПЛАН ДЕТАЉНЕ РЕГУЛАЦИЈЕ
за изградњу ВЕТРОЕЛЕКТРАНЕ „Ражањ 3“
на територији општине Ражањ

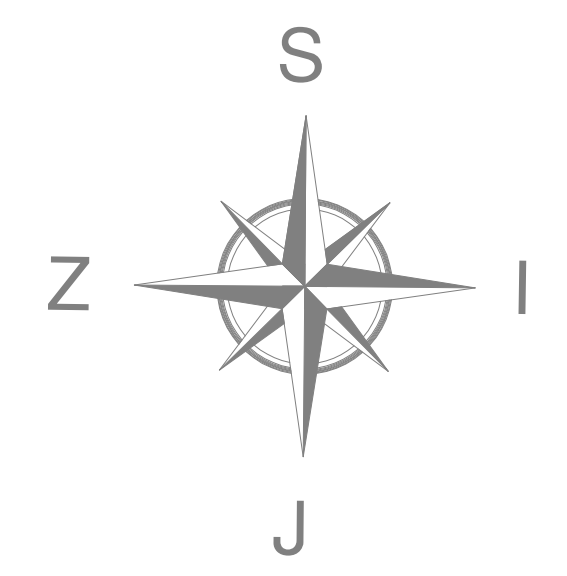

ЛЕГЕНДА:

- ОБУХВАТ ПЛАНА ДЕТАЉНЕ РЕГУЛАЦИЈЕ
- Регулациона линија
- Граница урбанистичке зоне
- Грађевинска линија
- Зона дозвољене изградње темеља Ветрогенератора
- ⊙ EE-1 Ознака новоформиране грађевинске парцеле
- ⊙ JC-1 Ознака новоформиране грађевинске парцеле јавне саобраћајнице
- ⊙ T1 Тачка новоформиране регулационе линије
- ⊙ ПЗ Ознака урбанистичке зоне
- ⊙ Археолошки локалитет

ДИРЕКТНА ПРИМЕНА:

- ПДР-ом за изградњу ВЕТРОЕЛЕКТРАНЕ „РАЖАЊ 3“ на територији општине Ражањ
- Посебним ПДР-ом за изградњу општинског пута
- Израдом Урбанистичког пројекта прилучног далековод у функцији ВЕТРОЕЛЕКТРАНЕ „РАЖАЊ 3“
- Тресе приступних саобраћајница у функцији Ветроелектране (приремена или трајна реконструкција)

ПОВРШИНЕ ЈАВНЕ НАМЕНЕ

- Јавне саобраћајне површине општински и некатегорисани путеви-Зона СП
- Јавне саобраћајне површине Државни пут II Б реда, бр. 420
- Новоформирана парцела јавне саобраћајнице
- Водно земљиште

ПОВРШИНЕ У ОКВИРУ ГРАЂЕВИНСКОГ ЗЕМЉИШТА

- Површине за изградњу ЕЕ комплекса - Зона ЕЕ

ПОВРШИНЕ ВАН ГРАЂЕВИНСКОГ ЗЕМЉИШТА

- Пољопривредно земљиште-површине за несметано функционисање ветрогенератора-зона ВГ
- Ознака за темељ ветрогенератора
- Ознака Ветрогенератора
- Ужа и шира зона непосредног утицаја ветрогенератора-зона "Ве" - зона могућег прелета елисе (r 90m)
- Пољопривредно земљиште-површине на којима се примењују правила из ППО-зона ПЗ
- Шумско земљиште-површине на којима се примењују правила из ППО-зона Ш

ПОВРШИНЕ ЗА ИНФРАСТРУКТУРНЕ ОБЈЕКТЕ

- Постојећи 400kV далековод са заштитним појасом ±30m(40m), за ВГ ±250m
- Планирани 400kV далековод са заштитним појасом ±50m, за ВГ ±250m
- R3-US1 Планирани угаонозатезни стуб 400kV вода
- Планирани продуктовод, деоница Јагодина-Ниш са заштитним појасом ±1,5xVГmax

Напомене:
Ширина заштитног појаса постојећих далековод се обрачунава од спољне ивице крајњег проводника

PROJEKTURA DOO Београд, Живојина Жујовића 24 Тел. 011/420 10 68	Наручилац: WPP EAST WIND TWO DOO BEOGRAD - ZVEZDARA, Степана Лубуше 4/4, 11050 Београд
Предмет: План детаљне регулације за изградњу ВЕТРОЕЛЕКТРАНЕ „РАЖАЊ 3“ на територији општине Ражањ	Одговорни урбаниста Ивана Станковић, дипл. инж. арх. Број лиценце 200 0911 06 Сарадници: Тара Стојковић, магист. инж. арх. Александра Љубеновић, магист. стр. инж. град. и стр. инж. арх.
Цртеж: КАРТА СПРОВОЂЕЊА	Датум: март 2026.
Размера: 1:5000	Бр. листа: 06.4