




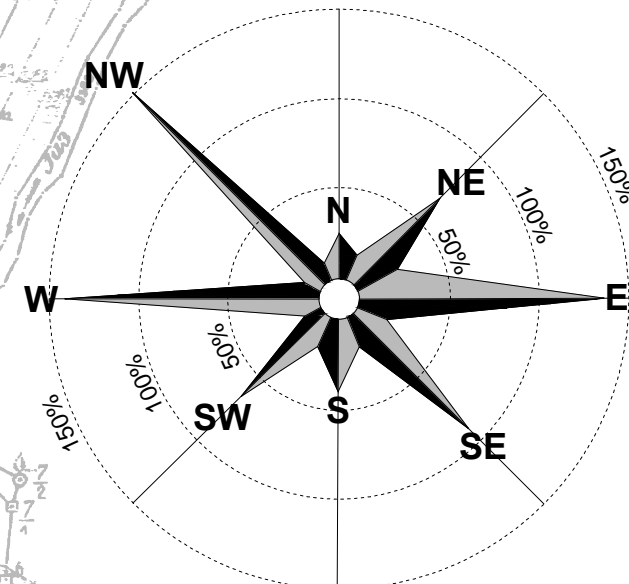


ГЕОМЕТРИЈСКИ ПОПРЕЧНИ:

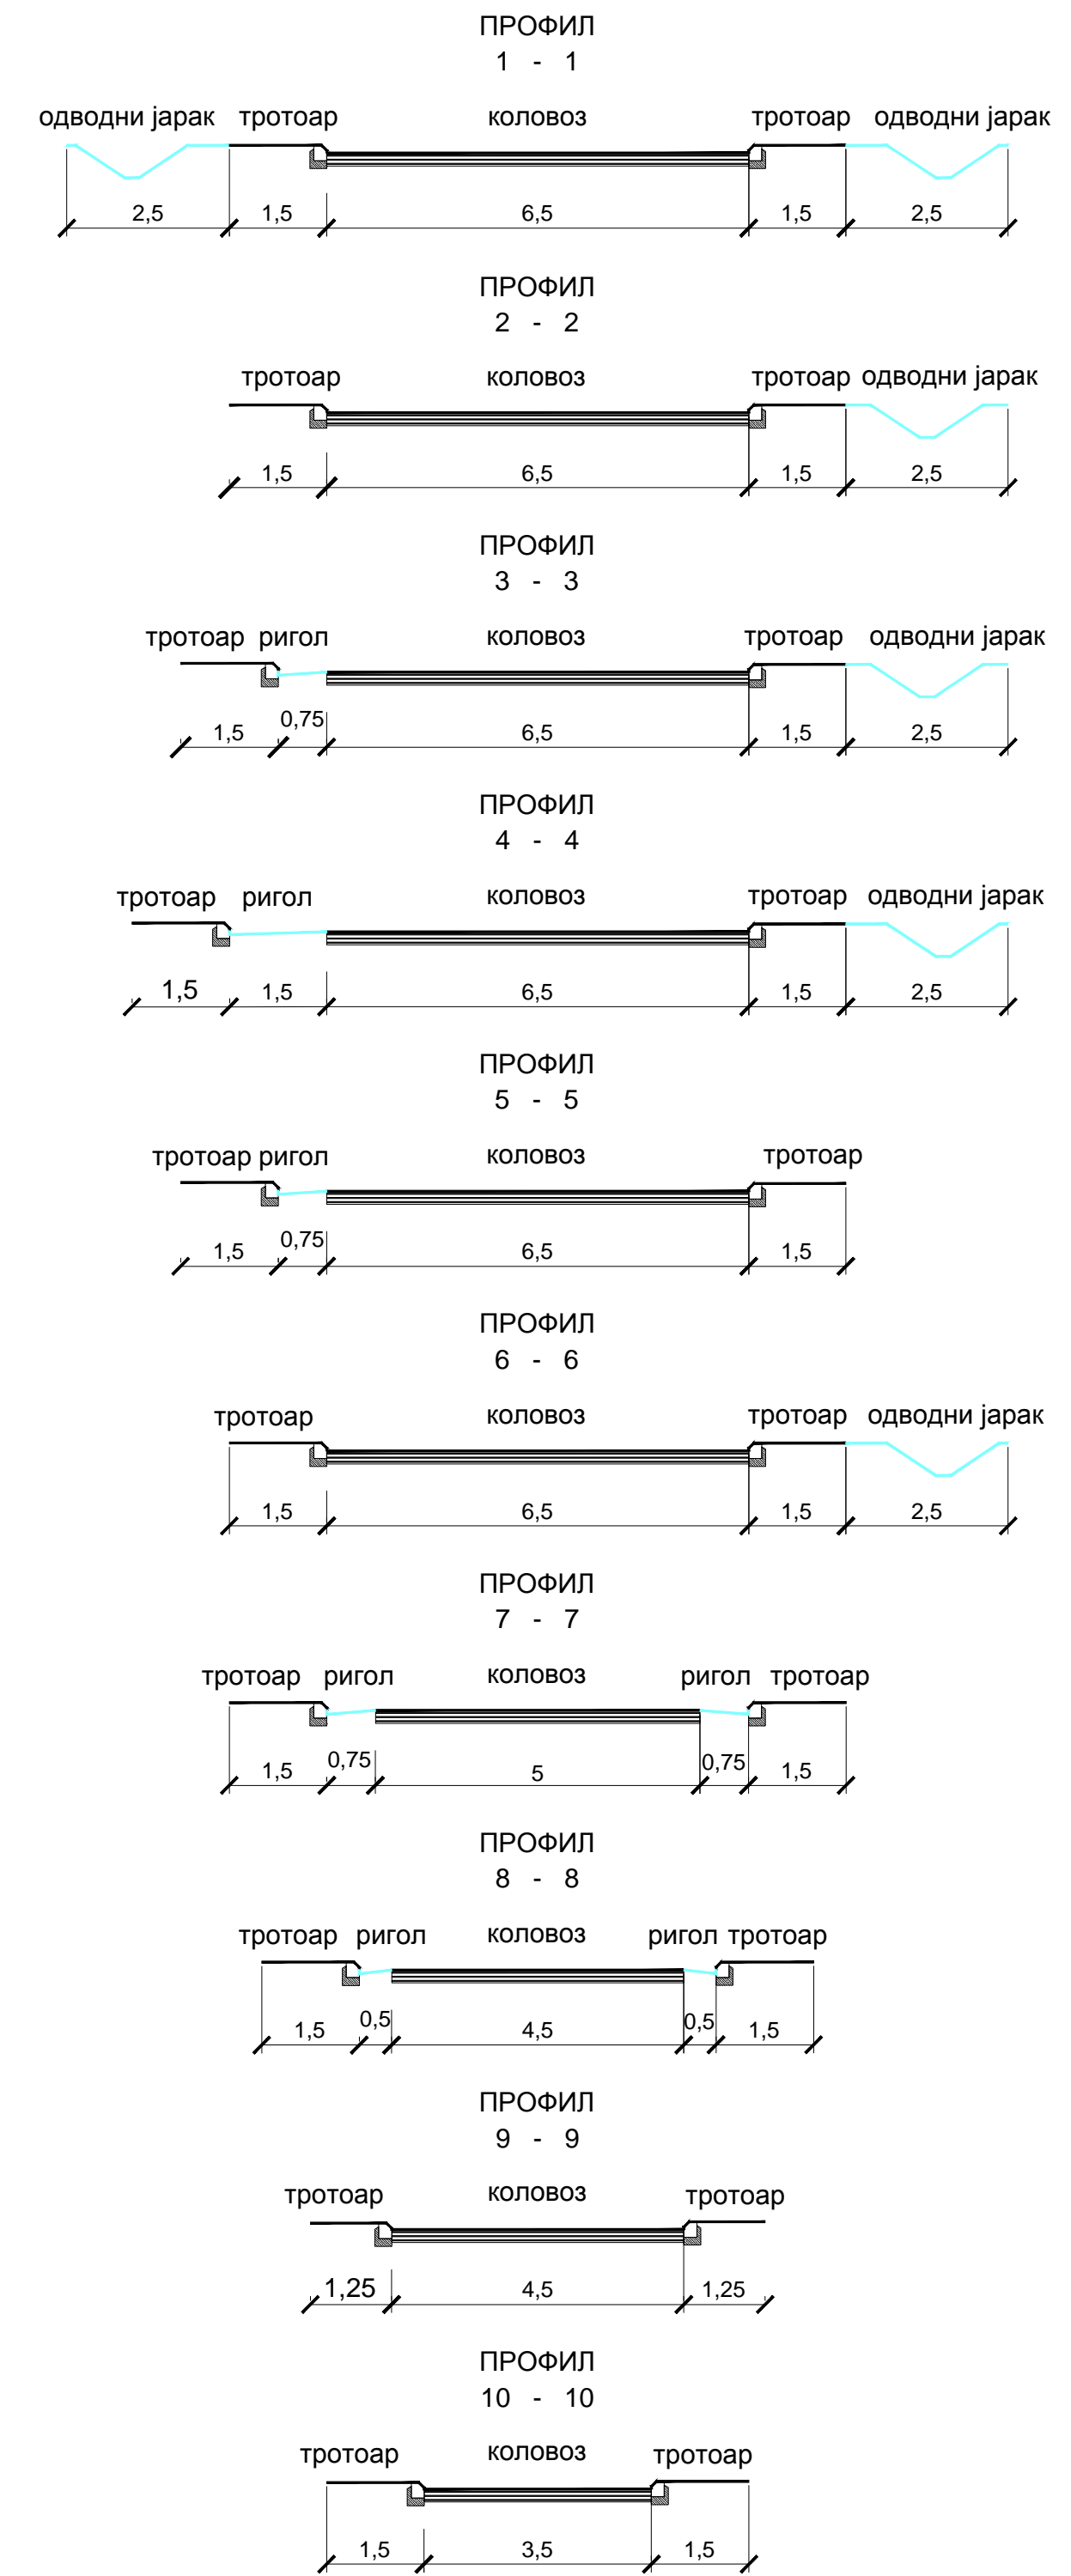

ЛЕГЕНДА

- ▬ граница обухвата плана
- регулациона линија
- ▬ осовина саобраћајница
- ▬ коловоз
- ▬ тротоар
- ▬ одводни јарак; ригол
- ▬ водно земљиште

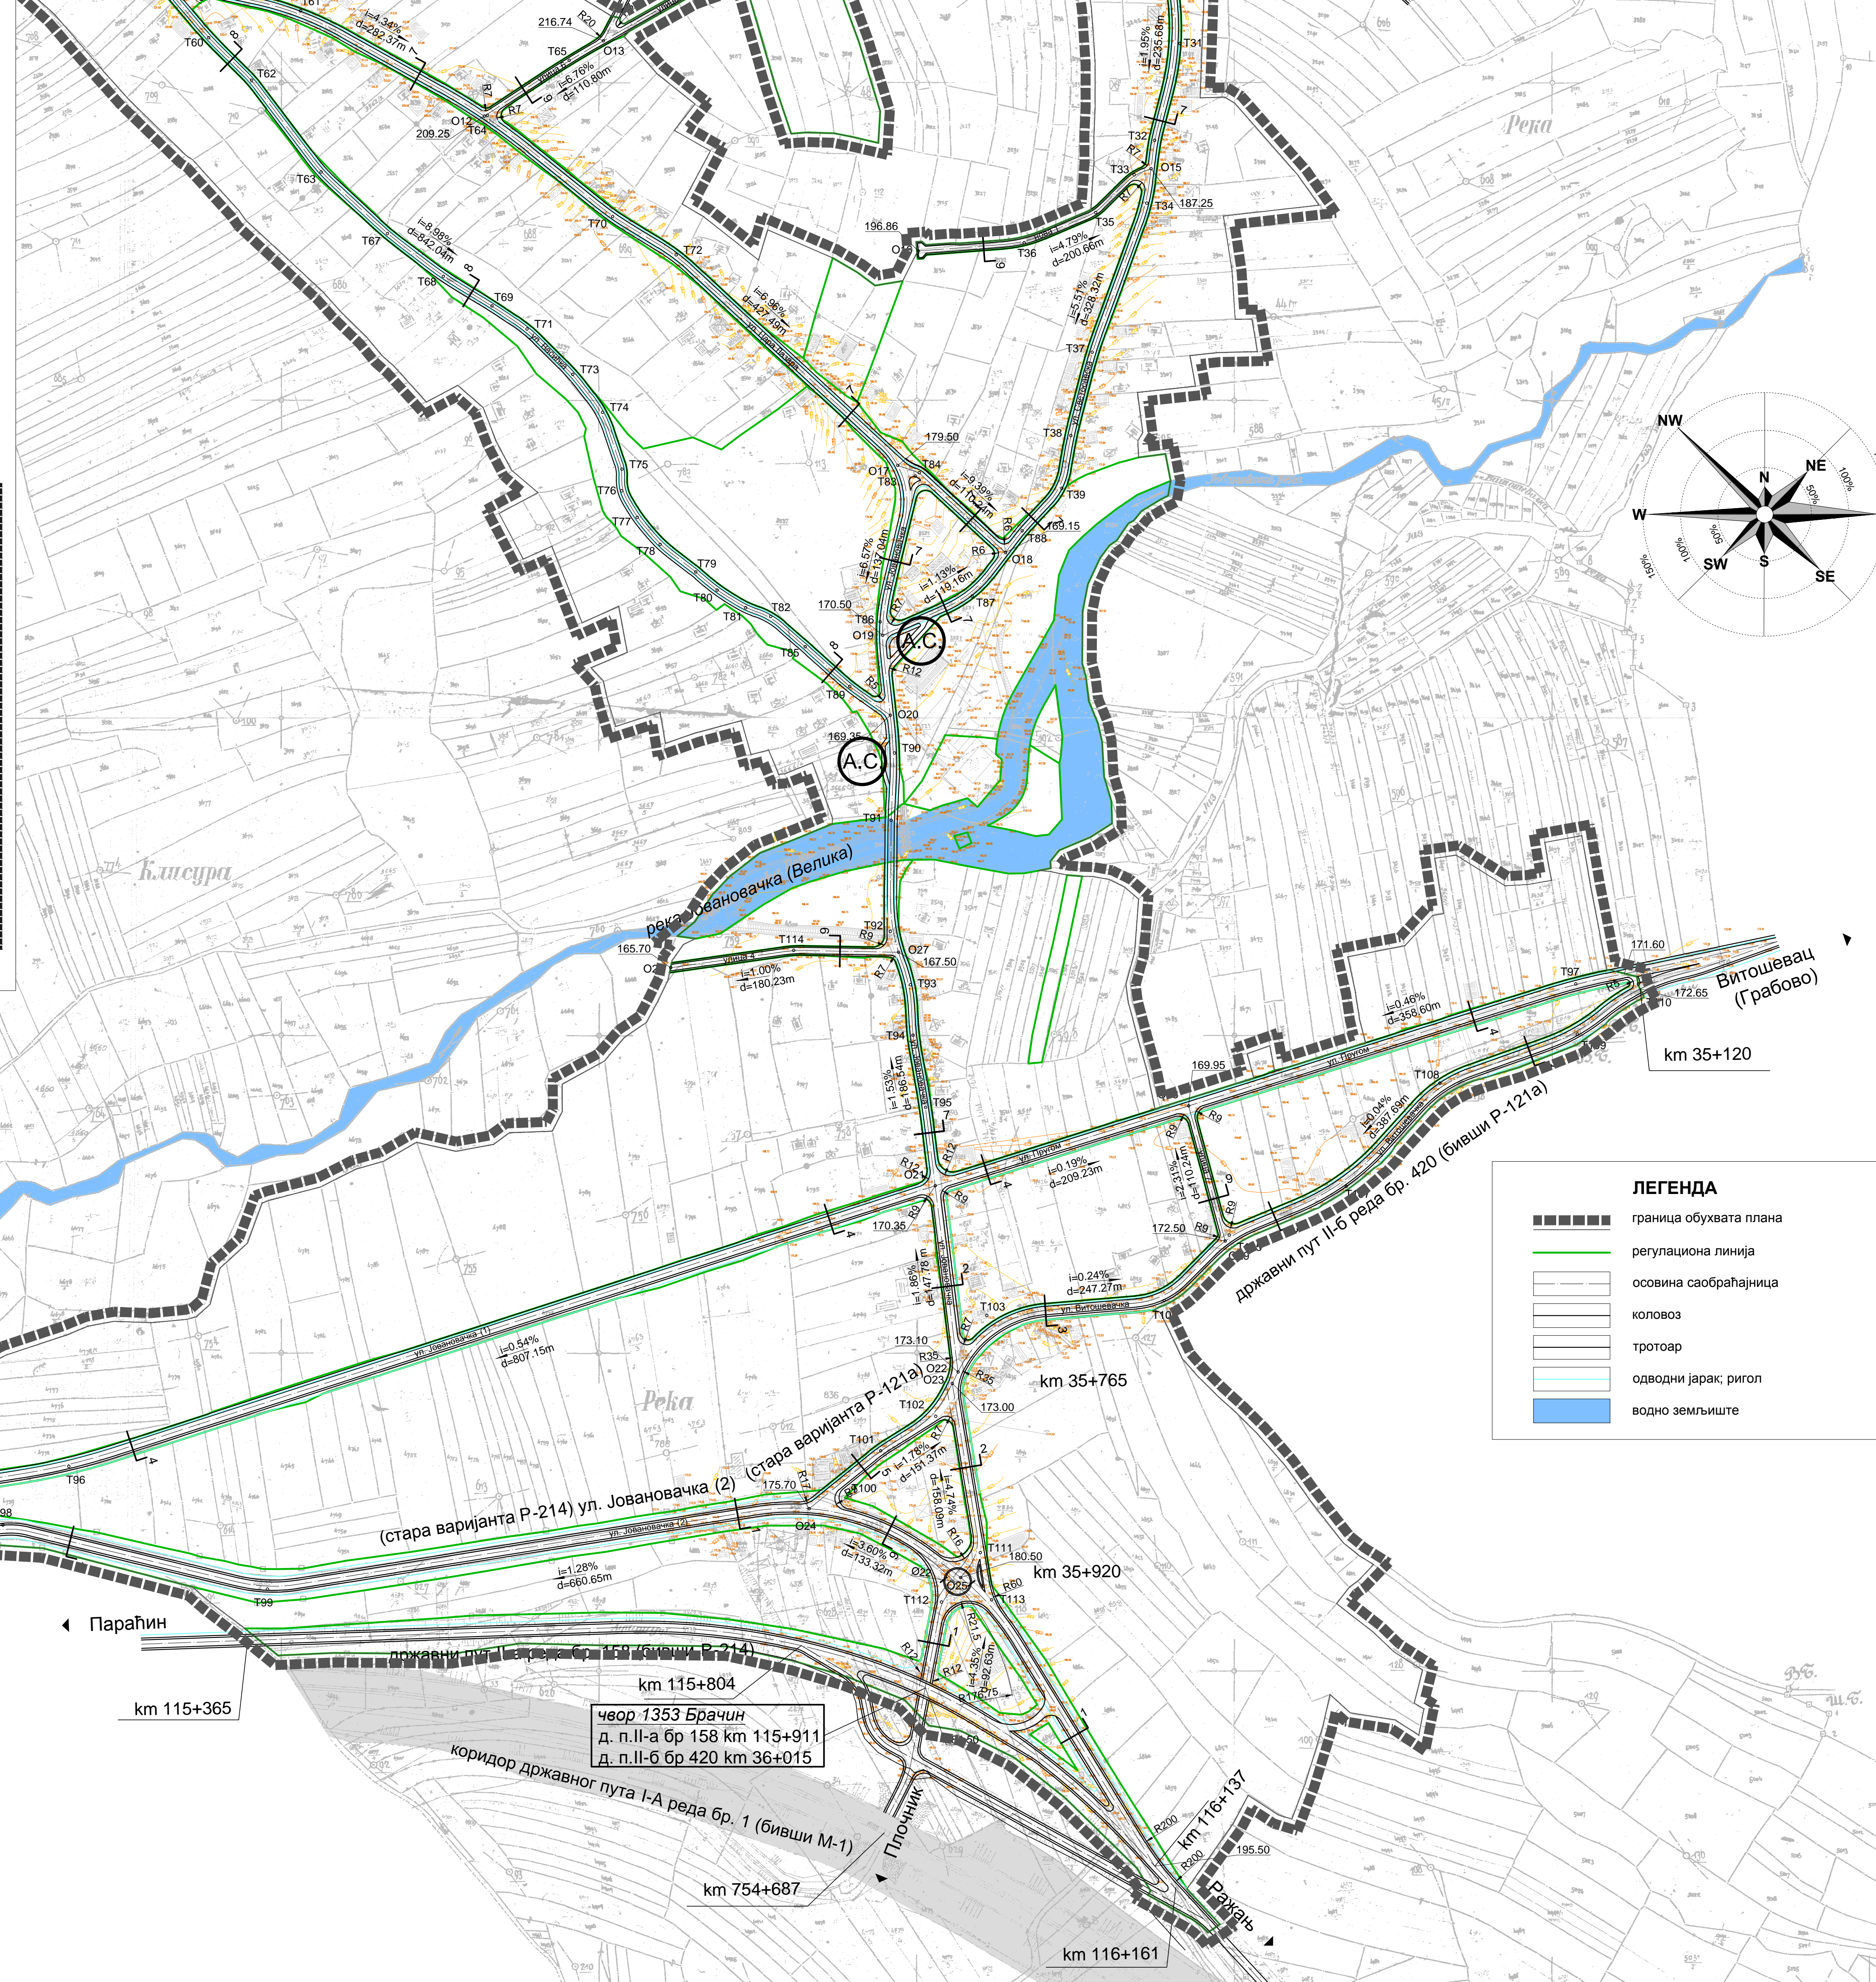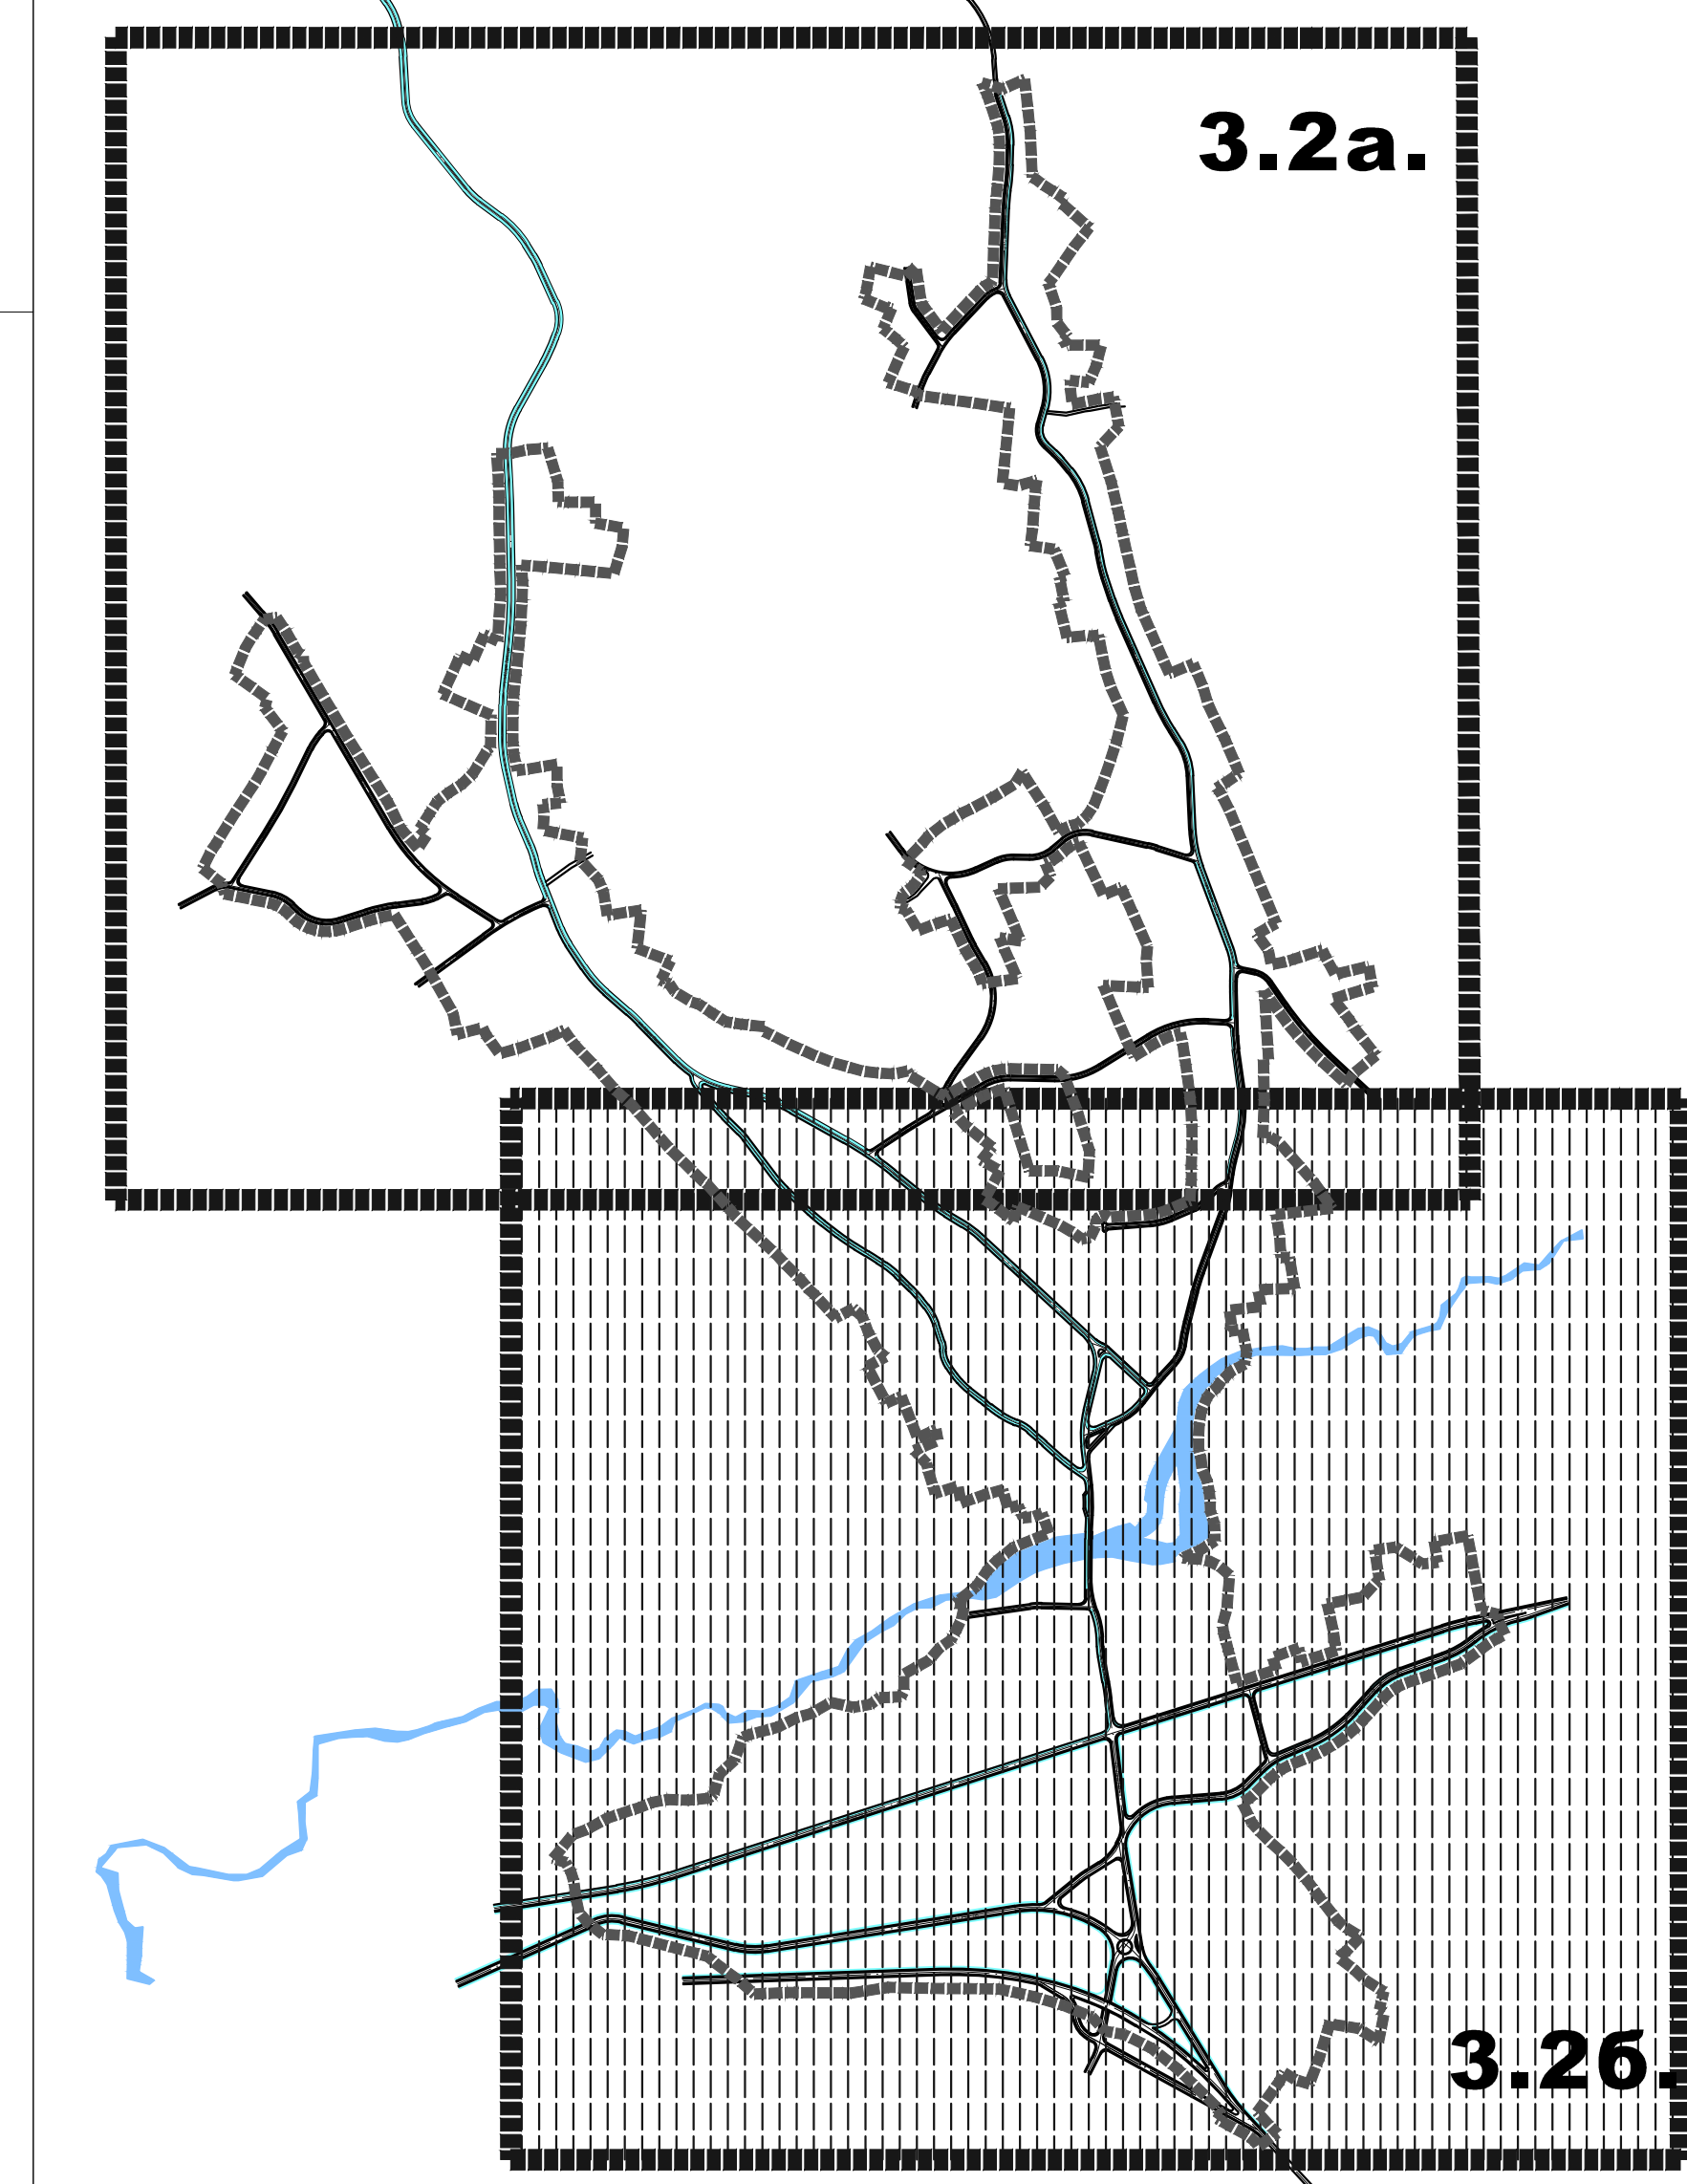

ПЛАН ГЕНЕРАЛНЕ РЕГУЛАЦИЈЕ
НАСЕЉА НОВИ БРАЧИН

НАЗИВ ЛИСТА: БРОЈ ЛИСТА:

**САОБРАЋАЈНО РЕШЕЊЕ
СА НИВЕЛАЦИЈОМ И РЕГУЛАЦИЈОМ 3.26**

РАЗМЕРА: 1 : 2 500
РУКОВОДИЛАЦ РАДНОГ ТИМА:
Гордана Ковачевић, дипл. инж. арх.

ДАТУМ: 2015. г.
ДИРЕКТОР:
Владан Ђорђевић

НАРУЧИЛАЦ:
ОПШТИНА РАЖАЊ

ОБРАЂИВАЧ: "ИНФОПЛАН" Д.О.О. АРАНЂЕЛОВАЦ

ISOQAR
UKAS
12034
ISO 9001:2008
SRPS ISO 9001:2008