



Координате тачака ГП ЈС-2		
бр.	X	Y
T18	7545335.49	4841087.01
T19	7545349.13	4841067.67
T20	7545354.02	4841061.92
T21	7545359.22	4841056.81
T22	7545368.54	4841049.91
T23	7545381.12	4841043.05
T24	7545394.97	4841036.64
T25	7545408.41	481032.96
T26	7545437.35	4841029.89
T27	7545469.64	4841024.48
T28	7545496.15	4841012.65
T29	7545513.09	4840999.15
T30	7545525.74	4840987.69
T31	7545536.65	4840977.42
T32	7545540.81	4840973.09
T33	7545575.46	4840932.96
T34	7545579.28	4840928.02
T35	7545606.79	4840888.19
T36	7545665.70	4840802.67
T37	7545668.34	4840799.24
T38	7545694.62	4840768.45
T39	7545722.41	4840738.96
T40	7545728.54	4840733.61
T41	7545729.42	4840732.98
T42	7545740.63	4840727.28
T43	7545759.13	4840721.15
T44	7545789.30	4840713.22
T45	7545797.59	4840710.36
T46	7545817.65	4840701.69
T47	7545833.90	4840691.13
T48	7545838.15	4840687.22
T49	7545848.31	4840674.88
T50	7545859.85	4840656.08
T51	7545870.68	4840647.06
T52	7545914.19	4840630.28
T53	7545921.44	4840626.55
T54	7545951.70	4840606.60
T55	7545993.77	4840577.95
T56	7545999.66	4840575.12
T57	7546010.44	4840571.79
T58	7546018.96	4840570.90
T59	7546030.18	4840571.94
T60	7546046.8	4840569.74
T61	7546070.14	4840561.14
T62	7546068.83	4840558.98
T63	7546060.39	4840553.69
T64	7546059.16	4840548.14
T65	7546041.31	4840554.74
T66	7546031.54	4840556.00
T67	7546020.44	4840554.97
T68	7546005.72	4840556.50
T69	7545994.94	4840559.83
T70	7545984.77	4840564.73
T71	7545942.79	4840593.31
T72	7545912.63	4840613.19
T73	7545908.43	4840615.35
T74	7545864.93	4840632.13
T75	7545846.21	4840647.71
T76	7545834.67	4840666.51
T77	7545827.32	4840675.44
T78	7545823.07	4840679.36
T79	7545811.30	4840687.00
T80	7545791.24	4840695.68

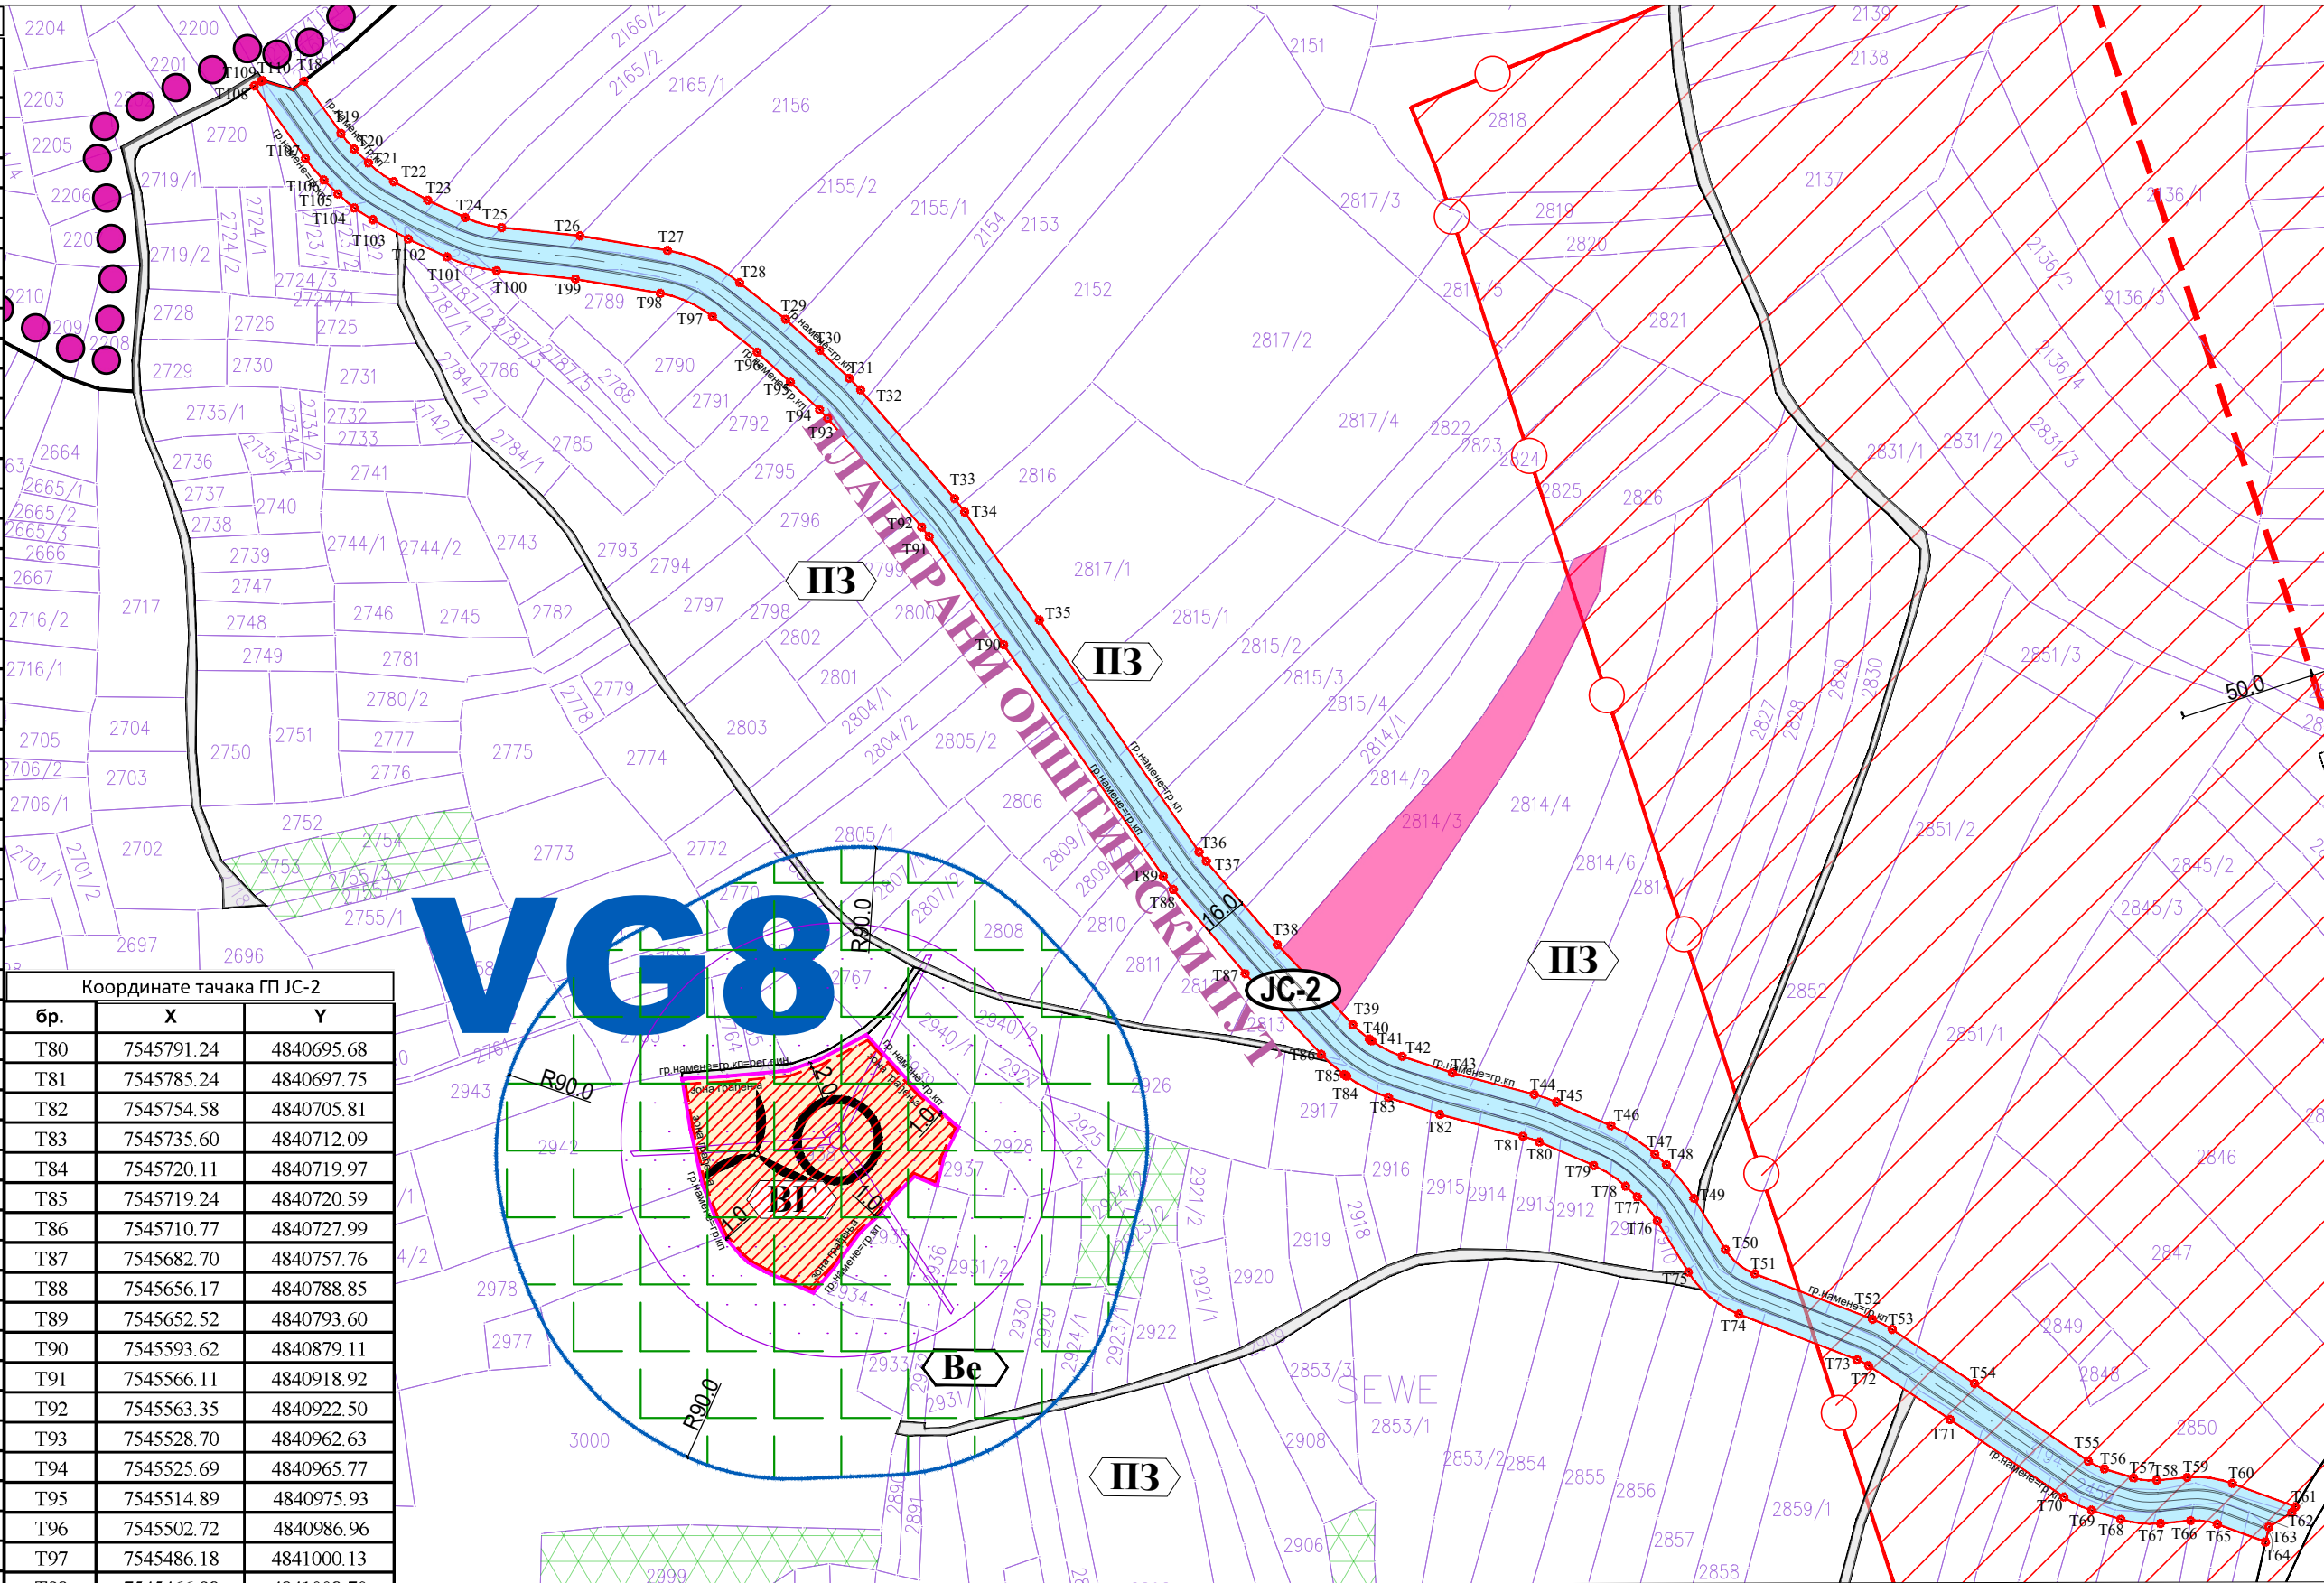

Координате тачака ГП ЈС-2		
бр.	X	Y
T80	7545791.24	4840695.68
T81	7545785.24	4840697.75
T82	7545754.58	4840705.81
T83	7545735.60	4840712.09
T84	7545720.11	4840719.97
T85	7545719.24	4840720.59
T86	7545710.77	4840727.99
T87	7545682.70	4840757.76
T88	7545656.17	4840788.85
T89	7545652.52	4840793.60
T90	7545593.62	4840879.11
T91	7545566.11	4840918.92
T92	7545563.35	4840922.50
T93	7545528.70	4840962.63
T94	7545525.69	4840965.77
T95	7545514.89	4840975.93
T96	7545502.72	4840986.96
T97	7545486.18	4841000.13
T98	7545466.98	4841008.70
T99	7545435.61	4841013.99
T100	7545406.49	4841017.08
T101	7545388.25	4841022.12
T102	7545373.93	4841028.75
T103	7545360.88	4841035.86
T104	7545354.12	4841040.18
T105	7545348.01	4841045.40
T106	7545342.81	4841050.50
T107	7545336.06	4841058.45
T108	7545317.17	4841085.22
T109	7545319.77	4841086.92
T110	7545320.19	4841087.19

 PROJEKTURA DOO, Београд, Живојина Жујовића 24 Тел. 011 / 420 10 68	Наручилац: WPP EAST WIND TWO DOO БЕОГРАД - ЗВЕЗДАРА, Стјепана Љубише 4/4, 11050 Београд	
	Предмет: План детаљне регулације за изградњу ВЕТРОЕЛЕКТРАНЕ „РАЖАЊ 3“ на територији општине Ражањ	Одговорни урбаниста: Ивана Станковић, дипл.инж.арх. бр. лиценце 200 0911 06
Цртеж: СМЕРНИЦЕ ЗА СПРОВОЂЕЊЕ са елементима за формирање нове јавне саобраћајнице ЈС-2	Сарадници: Тара Стојановић, маст.инж. арх. Александра Љубеновић, маст.стр.инж.грађ. и стр.инж.арх.	Потпис:
	Датум: март 2026.	Размера: 1: 2500