




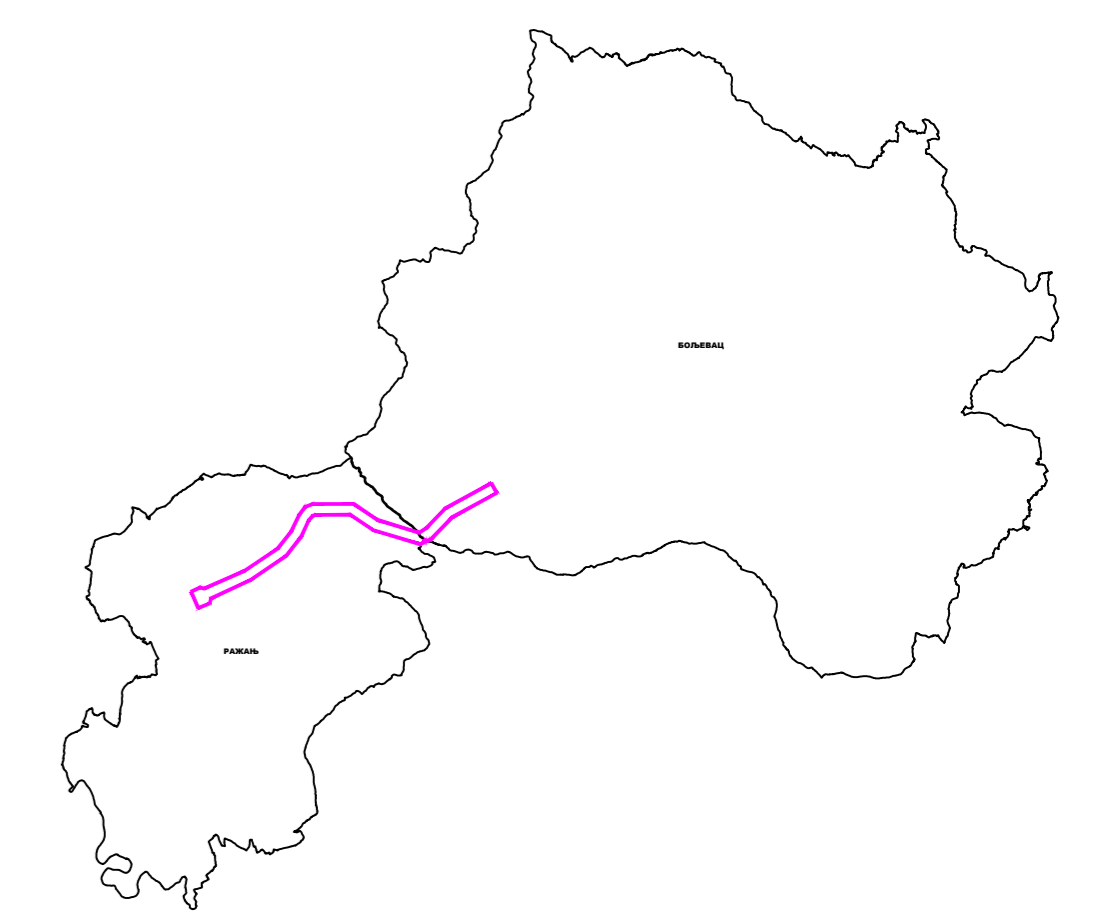

ПЛАН ДЕТАЉНЕ РЕГУЛАЦИЈЕ
ЗА ДВА ЈЕДНОСИСТЕМСКА ПРИКЉУЧНА ДАЛЕКОВОДА
ЗА ПОТРЕБЕ ПРИКЉУЧЕЊА ВЕТРОЕЛЕКТРАНЕ "ЧЕСТОБРОДИЦА"

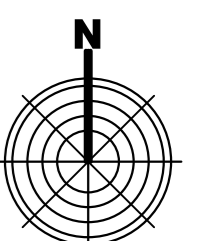

ЛЕГЕНДА
ГРАНИЦА ПЛАНА ДЕТАЉНЕ РЕГУЛАЦИЈЕ ЗА РАЗРАДУ КРОЗ НАЦРТ

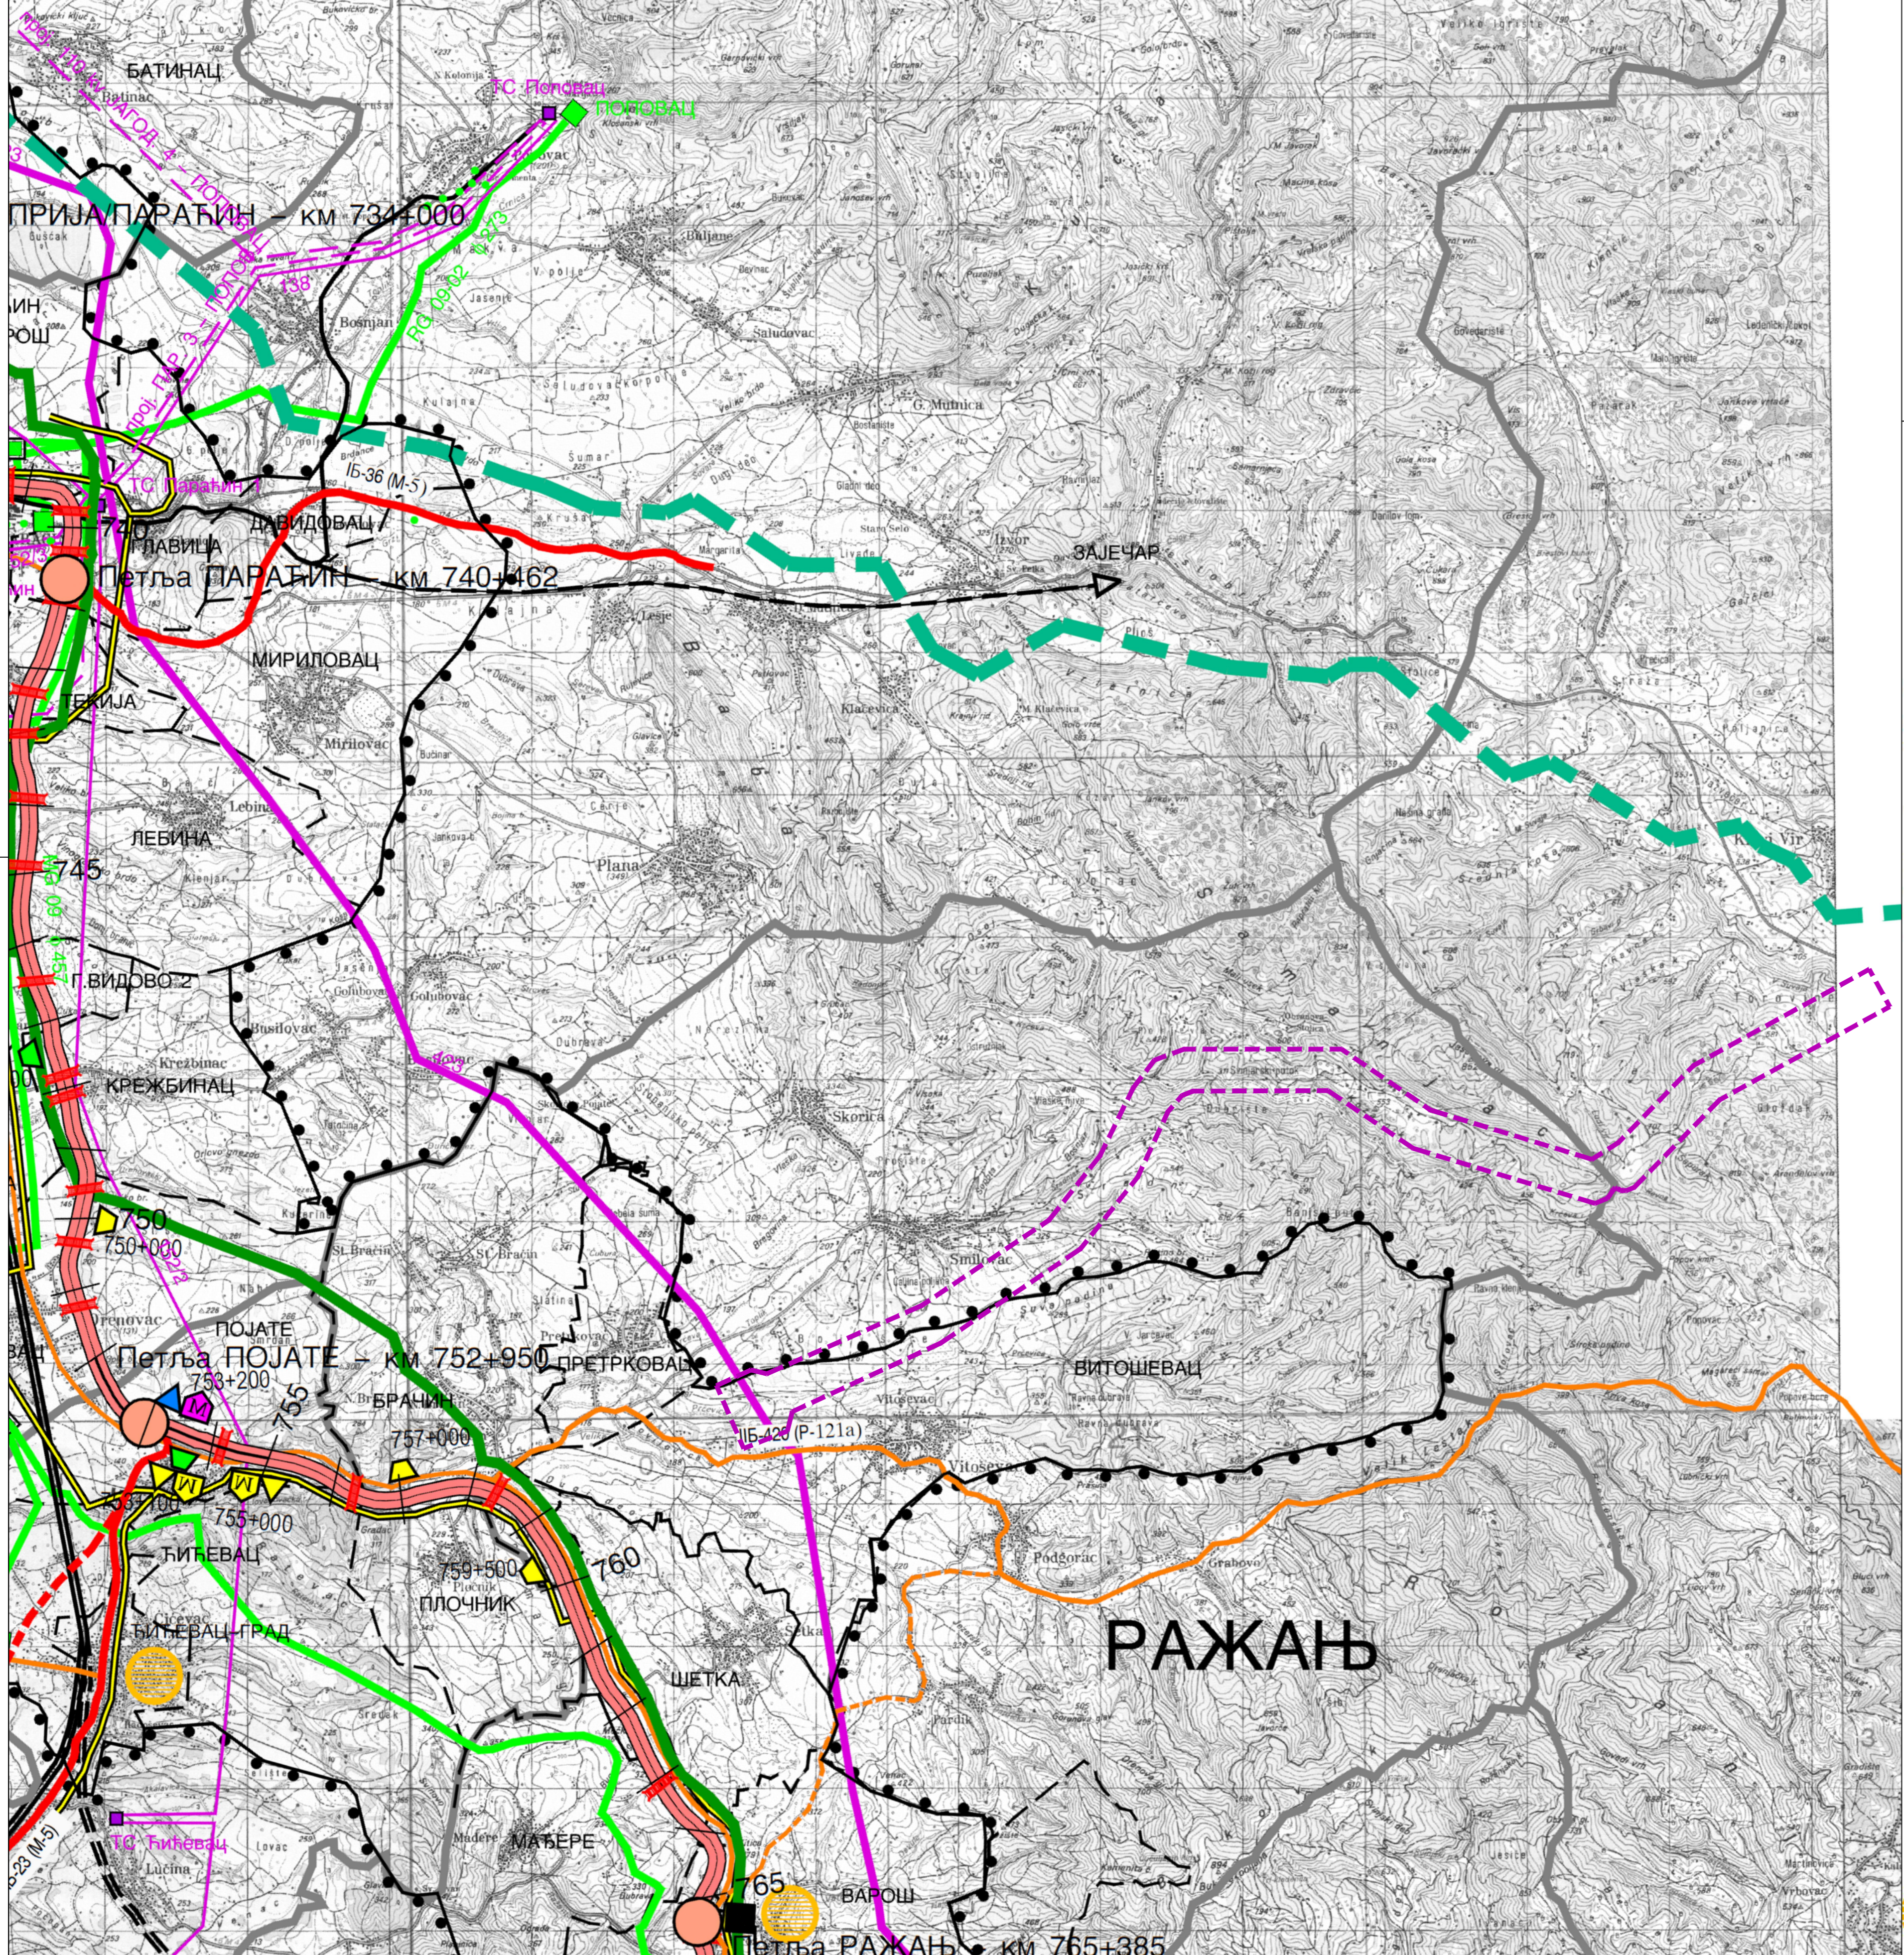

ЛЕГЕНДА :

- ГРАНИЦЕ**
- ГРАНИЦА ПОДРУЧЈА ПРОСТОРНОГ ПЛАНА
 - ГРАНИЦА ПОДРУЧЈА ПРОСТОРНОГ ПЛАНА У ГРАНИЦАМА ГП БЕОГРАДА (ЗАШТИТНИ КОРИДОР АУТОПУТА)
 - ПОДРУЧЈЕ ГП БЕОГРАДА И НИША
 - ГРАНИЦА ОПШТИНЕ
 - ГРАНИЦА КАТАСТАРСКЕ ОПШТИНЕ

ТРАСЕ ИНФРАСТРУКТУРНИХ СИСТЕМА ПОСТОЈЕЋИ

- АУТОПУТ Е - 75
- ДРЖАВНИ ПУТ I РЕДА
- ДРЖАВНИ ПУТ II РЕДА
- ЖЕЛЕЗНИЧКА ПРУГА (1 КОЛОСЕК)
- ЖЕЛЕЗНИЧКА ПРУГА (2 КОЛОСЕКА)
- МАГИСТРАЛНИ И РАЗВОДНИ ГАСОВОДИ
- ГРАДСКИ ГАСОВОД
- МАГИСТРАЛНИ ОПТИЧКИ КАБЛ
- ПРИВОДНИ ОПТИЧКИ КАБЛ
- ДАЛЕКОВОДИ 400 kV
- ДАЛЕКОВОДИ 220 kV
- ДАЛЕКОВОДИ 110 kV

ПЛАНИРАНИ

- АУТОПУТ
- ДРЖАВНИ ПУТ I РЕДА
- ДРЖАВНИ ПУТ II РЕДА
- ЖЕЛЕЗНИЧКА ПРУГА (1 КОЛОСЕК)
- ЖЕЛЕЗНИЧКА ПРУГА (2 КОЛОСЕКА)
- ГАСОВОДИ
- МАГИСТРАЛНИ ОПТИЧКИ КАБЛ
- ДАЛЕКОВОДИ 400 kV
- ДАЛЕКОВОДИ 110 kV
- РЕЗЕРВИСАНИ ПРОСТОР ЗА ПОТЕНЦИЈАЛНИ КОРИДОР ПЛОВНОГ ПУТА
- ТРАСА ПРОДУКТОВОДА
- КОРИДОР ТРАНСНАЦИОНАЛНОГ ГАСОВОДА "ЈУЖНИ ТОК"

ПРАТЕЋИ САДРЖАЈИ ИНФРАСТРУКТУРНИХ СИСТЕМА

- ГЛАВНИ РАЗДЕЛНИ ЧВОР
- МЕРНО РЕГУЛАЦИОНА СТАНИЦА
- ПЛАНИРАНА МЕРНО РЕГУЛАЦИОНА СТАНИЦА
- КОМПРЕСОРСКА СТАНИЦА
- ЧВОР НАЦИОНАЛНОГ НИВОА (СЕДИШТЕ АТЦ)
- ЧВОР РЕГИОНАЛНОГ ЗНАЧАЈА
- ЧВОРНА ЦЕНТРАЛА
- TS 400 kV И ПЛАНИРАНА TS 400 kV
- TS 220 kV
- TS 110 kV И ПЛАНИРАНА TS 110 kV
- ЕВП - ЕЛЕКТРОВУЧНА ПОСТРОЈЕЊА
- БРАНА

Вежа аутопута Е-75 са окружењем

- ПЕТЉА
- ПЛАНИРАНА ПЕТЉА
- ПРЕЛАЗ ПРЕКО/ИСПОД АУТОПУТА

ПРАТЕЋИ САДРЖАЈИ АУТОПУТА

Функционални садржаји

- БАЗА ЗА ОДРЖАВАЊЕ ПУТА
- НАПЛАТНА РАМПА - до укидања
- ПЛАНИРАНА НАПЛАТНА РАМПА
- ПРАТЕЋИ САДРЖАЈИ
- Услужни центри
- БЕНЗИНСКА СТАНИЦА
- ПЛАНИРАНА БЕНЗИНСКА СТАНИЦА
- МОТЕЛ
- ПЛАНИРАНИ МОТЕЛ
- ТИР ЦЕНТАР
- Паркиралишта
- ПАРКИРАЛИШТЕ
- ПЛАНИРАНО ПАРКИРАЛИШТЕ

УРБАНИ ЦЕНТРИ У КОРИДОРУ

- ЦЕНТАР ДРЖАВНОГ И МЕЂУНАРОДНОГ ЗНАЧАЈА
- МАКРО РЕГИОНАЛНИ ЦЕНТАР
- СУБРЕГИОНАЛНИ ЦЕНТАР
- ВЕЋИ ГРАДСКИ ЦЕНТАР
- ОПШТИНСКИ ЦЕНТАР

- РЕГИОНАЛНИ ЦЕНТАР
- РЕГИОНАЛНИ ЦЕНТАР - ТРОГРАБЕ (ЈАГОДИНА - ЂУПРИЈА - ПАРАЋИН)

ПЛАН ДЕТАЉНЕ РЕГУЛАЦИЈЕ
ЗА ДВА ЈЕДНОСИСТЕМСКА ПРИКЉУЧНА ДАЛЕКОВОДА
ЗА ПОТРЕБЕ ПРИКЉУЧЕЊА ВЕТРОЕЛЕКТРАНЕ "ЧЕСТОБРОДИЦА"
- рани јавни увид -

НАЗИВ ЛИСТА: ИЗВОД ИЗ ИЗМЕНЕ И ДОПУНЕ ПРОСТОРНОГ ПЛАНА ПОДРУЧЈА ИНФРАСТРУКТУРНОГ КОРИДОРА АУТОПУТА Е-75, ДЕОНИЦА БЕОГРАД-НИШ
Реферална карта бр.1: Положај инфраструктурних система у инфраструктурном коридору

БРОЈ ЛИСТА: **2.3**

РАЗМЕРА: ДАТУМ: 2024. г.

РУКОВОДИЛАЦ РАДНОГ ТИМА: Марија Пауновић Милојевић, дипл. инж. арх.

ДИРЕКТОР: Марина Агауновић, дипл. екон.

НАРУЧИЛАЦ: „ВЕТРОЕНЕРГО“ доо, Београд

ОБРАЂИВАЧ: "ИНФОПЛАН" Д.О.О. АРАНЂЕЛОВАЦ

ISOQAR UKAS 12084 ISO 9001:2008 SRPS ISO 9001:2008