
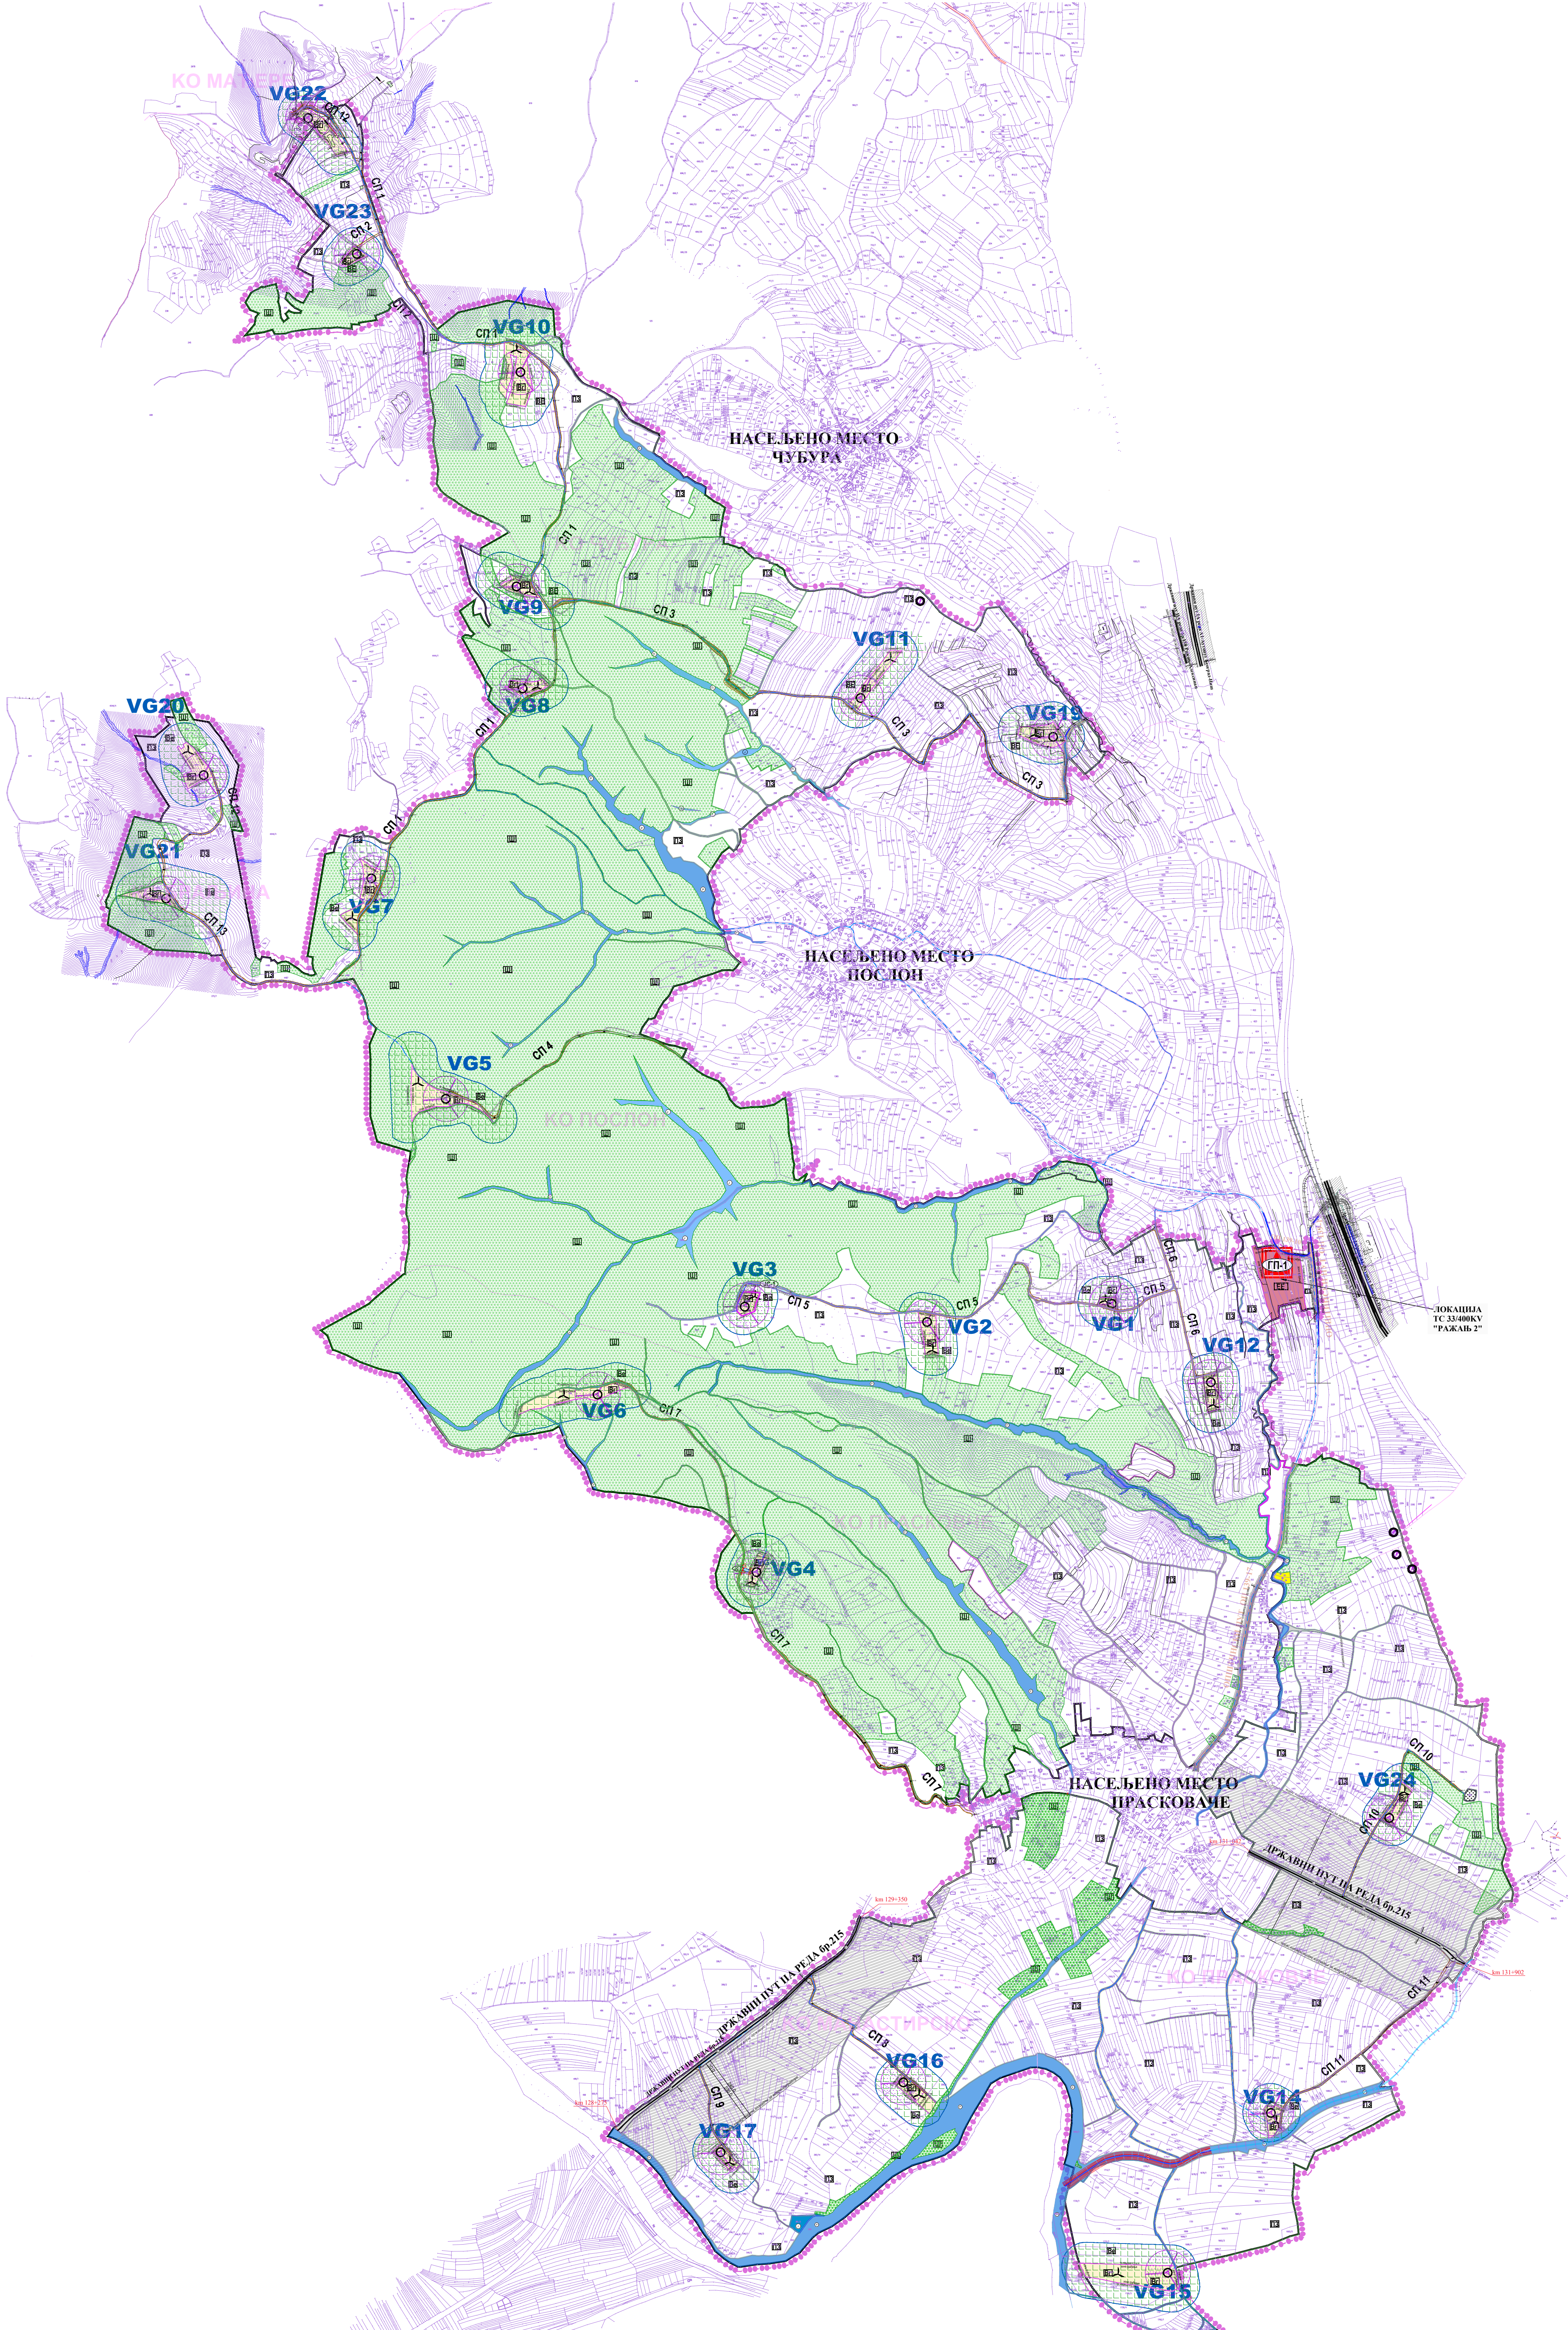


ПЛАН ДЕТАЉНЕ РЕГУЛАЦИЈЕ
за изградњу ВЕТРОЕЛЕКТРАНЕ „Ражањ 2“
на територији општине Ражањ

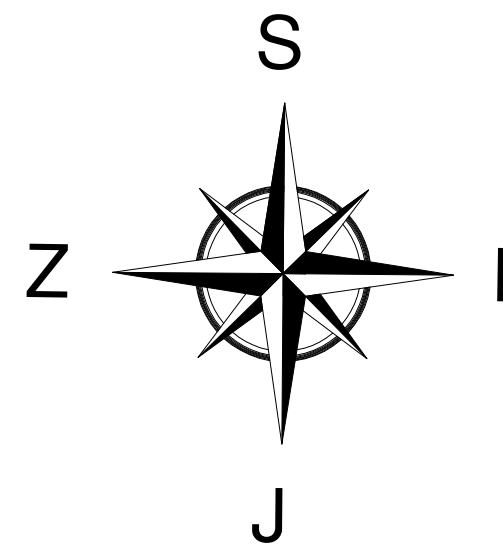

- ЛЕГЕНДА:
- ОБУХВАТ ПЛАНА ДЕТАЉНЕ РЕГУЛАЦИЈЕ
 - ГРАНИЦА КАТАСТАРСКЕ ОПШТИНЕ
 - Заштитни појас (40м за ДП I реда, 10м за ДП II реда) и појас контролисане изградње државног пута (за ветрогенераторе 240m =VGmax)
 - Регулациона линија
 - Граница намене/урбанистичке зоне
 - Ознака урбанистичке зоне
 - Ознака новоформиране грађевинске парцеле

- ЈАВНО ЗЕМЉИШТЕ:
ГРАЂЕВИНСКО ЗЕМЉИШТЕ:
- ПОСТОЈЕЋЕ ЈАВНЕ САОБРАЋАЈНЕ ПОВРШИНЕ
- Државни пут I реда-аутопут
 - Државни пут II А реда
 - Општински пут
 - Некатегорисани путеви
 - Планирано привремено проширење некатегорисаних путева за потребе технологије изградње Ветроелектране
 - Планирана саобраћајна површина
 - Новоформирана грађевинска парцела (део СП 5)
 - Ознака саобраћајница
- ВОДНО ЗЕМЉИШТЕ:
- Водно земљиште - Зона Вп
 - Мочвара
 - Поток
 - Канал

- ОСТАЛО ЗЕМЉИШТЕ
- ШУМСКО ЗЕМЉИШТЕ:
- Шумско земљиште - Зона Ш
- ПОЉОПРИВРЕДНО ЗЕМЉИШТЕ:
- Површине за производњу електричне енергије - Зона Вг (несметано функционисање ветрогенератора)
 - Зона непосредног утицаја ветрогенератора - Зона Ве
 - Пољопривредно земљиште - Зона ПЗ (површине на којима се примењују правила из ППО Ражањ)
 - Ознака за темељ Ватрогенератора
 - Ознака Ветрогенератора
 - Зона непосредног утицаја ветрогенератора/ зона могућег прелета елисе (r 80m)- зона "Ве"

- ГРАЂЕВИНСКО ЗЕМЉИШТЕ:
- Грађевинска подручја (изоловани објекти у оквиру пољопривредног земљишта)
 - Напуштено својско гробље

- Површине за инфраструктурне објекте
- Површине за инфраструктурне објекте у функцији ветроелектране - Зона ЕЕ
 - Гасовод са заштитним појасом ±30m за (ГВП) и заштитни појас (за ветрогенераторе 243m =VGmax+3m)
 - Планирана траса инфраструктурног коридора у функцији Ветроелектране
 - Стуб мобилне телефоније

Напомене:

- * у оквиру моделовања је третирана гранична вредност дозвољене буке од 45db
- ** у оквиру моделовања је третирана гранична вредност дозвољеног утицаја треперења сенки од 30h/год.