



УРБАНИСТИЧКИ ПРОЈЕКАТ
ИЗГРАДЊЕ БЕНЗИНСКО ГАСНЕ СТАНИЦЕ ЗА СНАБДЕВАЊА ВОЗИЛА
ТЕЧНИМ ГОРИВОМ И ТЕЧНИМ НАФТНИМ ГАСОМ НА КАТАСТАРСКИМ
ПАРЦЕЛАМА БРОЈ 4860, 4859 СВЕ КО БРАЧИН, ОПШТИНА РАЖАЊ

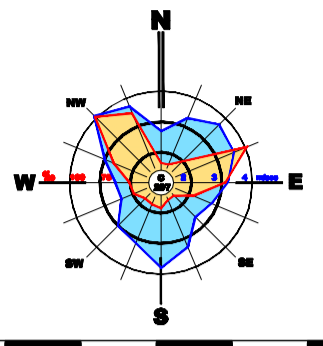

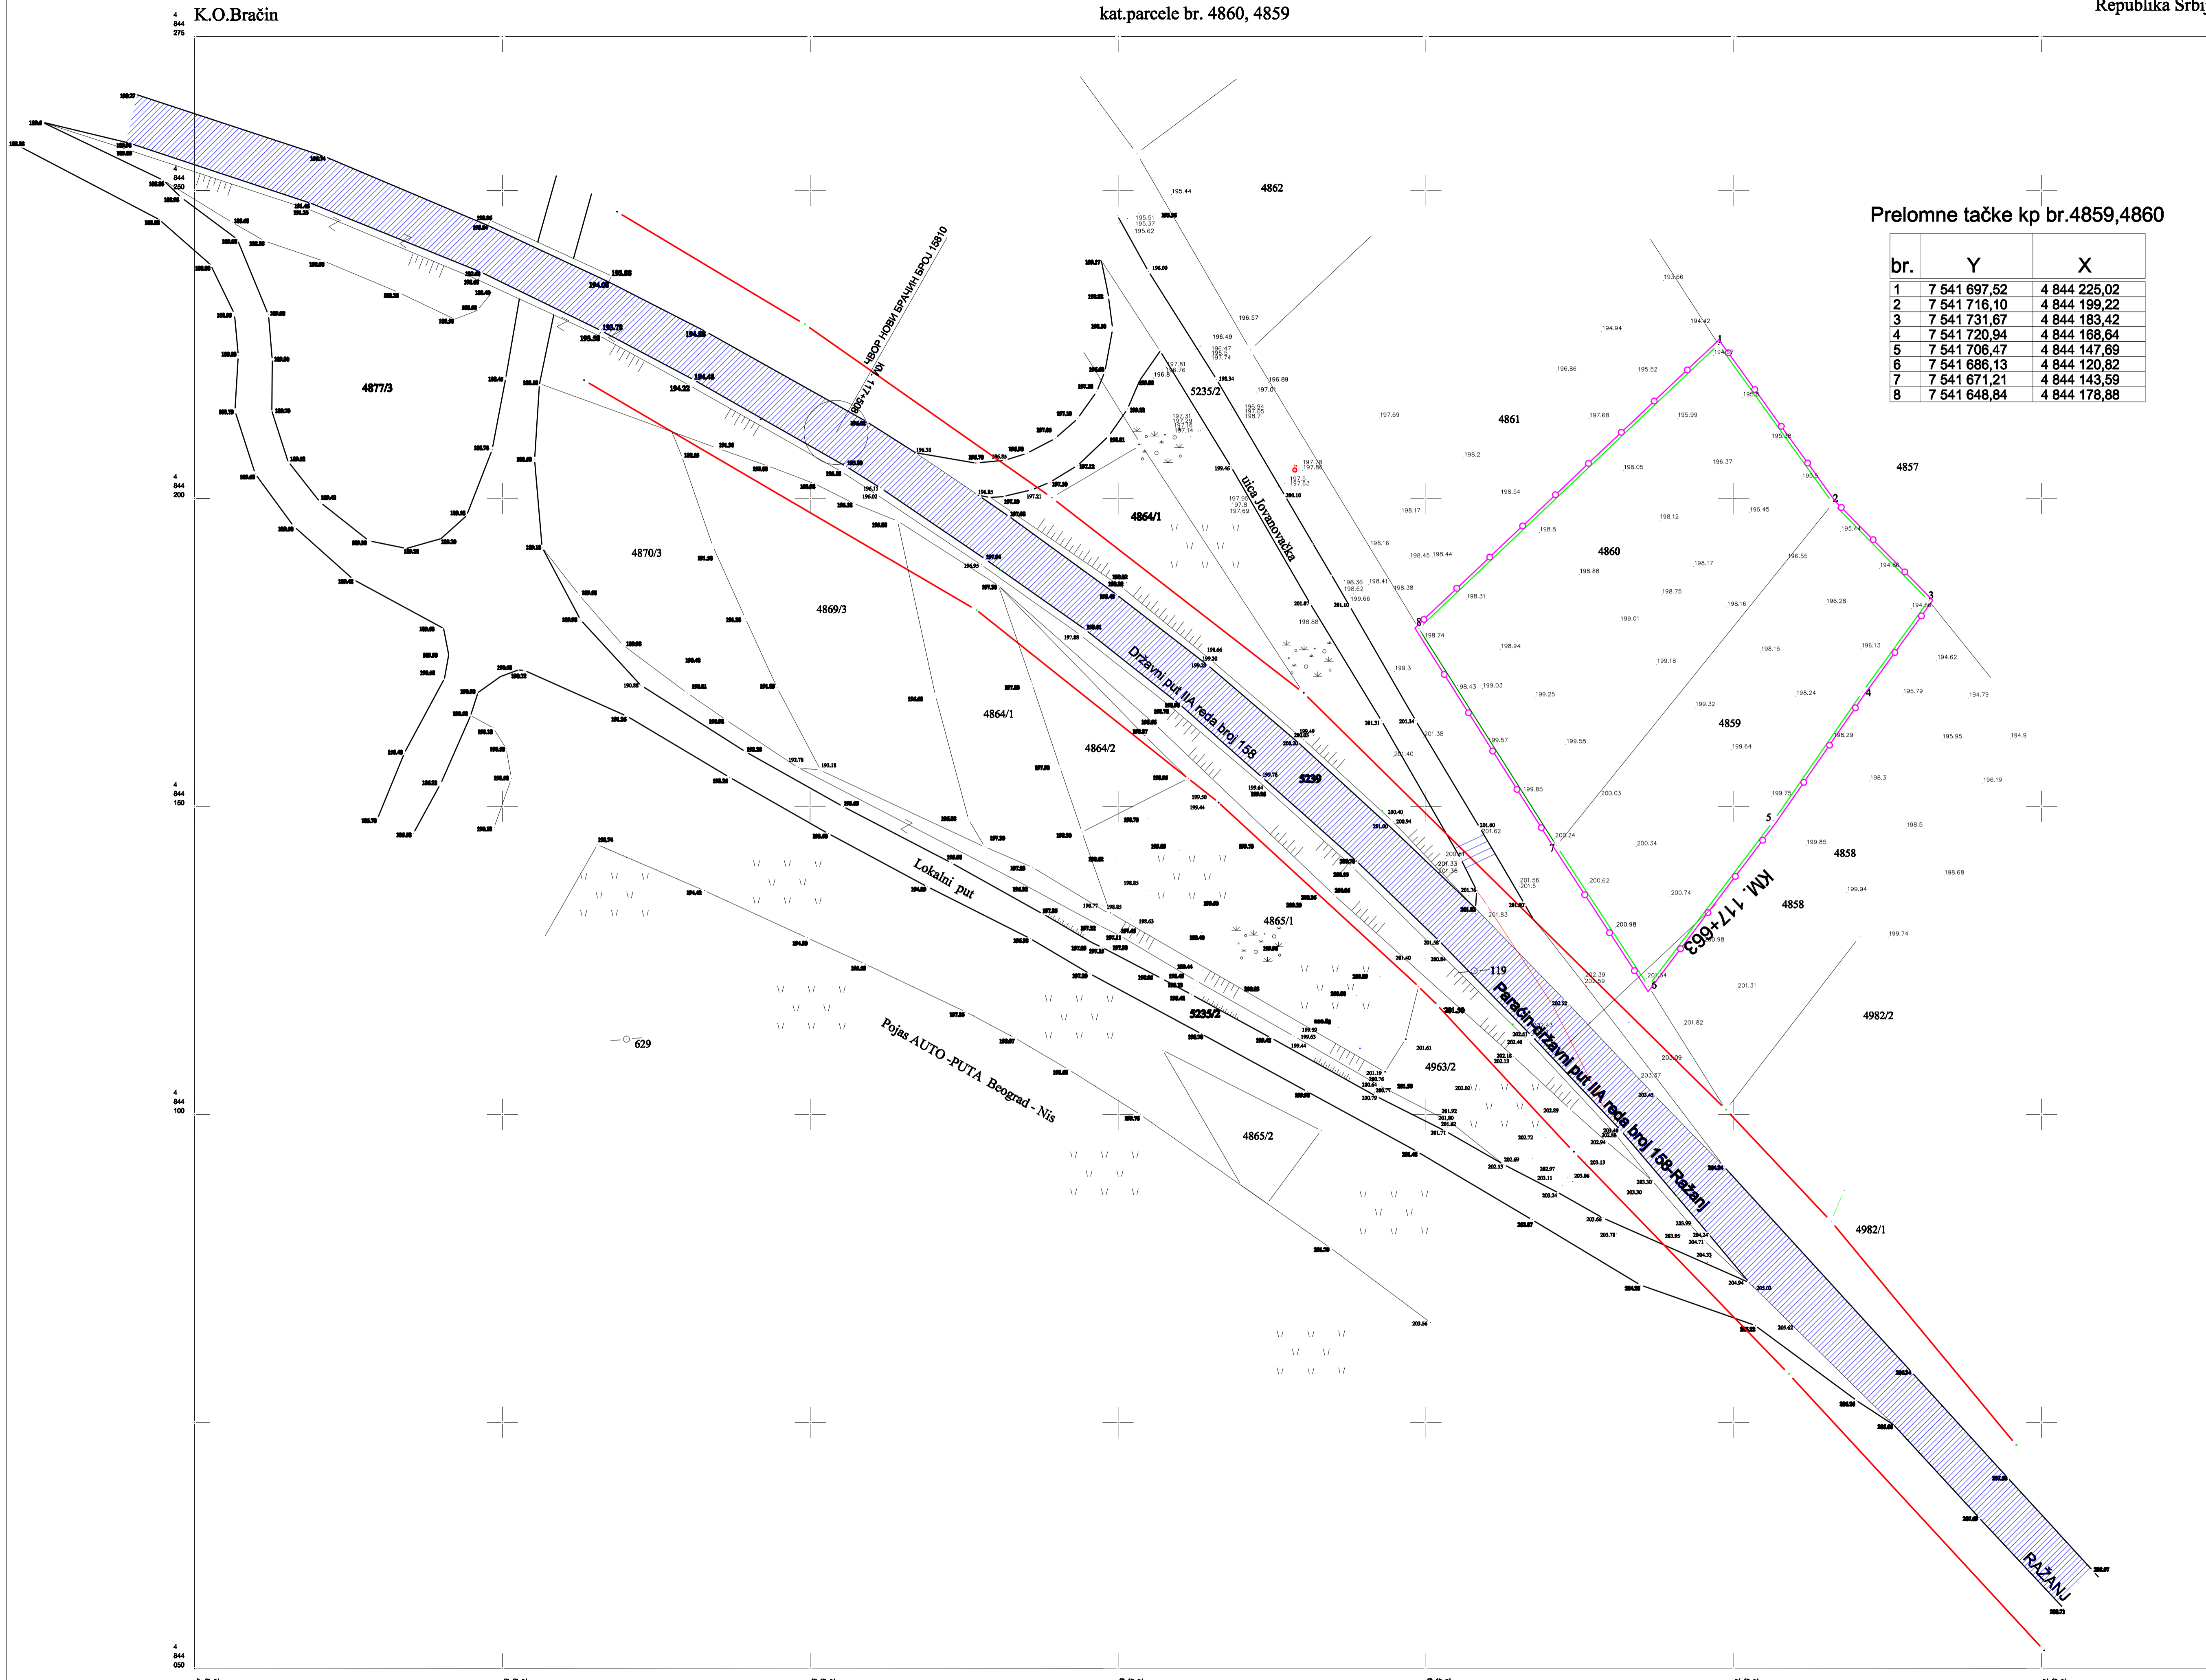


Prelomne tačke kp br.4859,4860

br.	Y	X
1	7 541 697,52	4 844 225,02
2	7 541 716,10	4 844 199,22
3	7 541 731,67	4 844 183,42
4	7 541 720,94	4 844 168,64
5	7 541 706,47	4 844 147,69
6	7 541 686,13	4 844 120,82
7	7 541 671,21	4 844 143,59
8	7 541 648,84	4 844 178,88



ЛЕГЕНДА:

-  ОБУХВАТ УРБАНИСТИЧКОГ ПРОЈЕКТА
-  РЕГУЛАЦИОНА ЛИНИЈА ПРЕМА ДРЖАВНОМ ПУТУ
-  ДРЖАВНИ ПУТ IIА РЕДА БРОЈ 158

ПОЛОЖАЈ ЛОКАЦИЈЕ У ОДНОСУ НА ДРЖАВНИ ПУТ IIА РЕДА БРОЈ 158
ЈЕДНОСМЕРНОГ САОБРАЋАЈНОГ ПРИКЉУЧКА ЛОКАЦИЈЕ БЕНЗИНСКО ГАСНЕ СТАНИЦЕ СА
ПРАТЕЋИМ САДРЖАЈЕМ НА КП БР 4859,4860 КО БРАЧИН У БРАЧИНУ НА ДРЖАВНИ ПУТ IIА
РЕДА БРОЈ 158 (МАЛА КРСНА-ВЕЛИКА ПЛАНА-БАТОЧИНА-ЈАГОДИНА-ЂУПРИЈА-ПАРАЋИН-
РАЖАЊ-АЛЕКСИНАЦ-НИШ-КЛИСУРА-ЛЕСКОВАЦ) НА КП БР. 5239 КО БРАЧИН, НА ДЕОНИЦИ
БРОЈ 015814 ОД ЧВОРА БРОЈ 15810 НОВИ БРАЧИН НА КМ.117+508
(Y:7541554,182;X:4844210,732), ДО ЧВОРА БРОЈ 15811 РАЖАЊ (ВЕЗА СА А1) НА КМ.125+031
(Y:7544554,925;X:4837821,090) СА ЛЕВЕ СТРАНЕ У ПРАВЦУ РАСТА СТАЦИОНАЖЕ СА
ПОЧЕТКОМ ИСКЉУЧЕЊА СА ДРЖАВНОГ ПУТА НА КМ.117+775,50 ДО КМ.117+683(±1), ДЕОНИЦА
И ПУТНА СТАЦИОНАЖА ЧВОРОВА И ЛОКАЦИЈЕ ПРЕМА РЕВЕРЕНТНОМ СИСТЕМУ ЈП ПУТЕВА
СРБИЈЕ.

УРЕДБОМ О КАТЕГОРИЗАЦИЈИ ДРЖАВНИХ ПУТЕВА ("СЛ.ГЛАСНИК РС" БР.105/2013 И 119/2013
И 93/2015) ИЗВРШЕНА ЈЕ КАТЕГОРИЗАЦИЈА ПРЕДМЕТНОГ ПУТА У ДРЖАВНИ ПУТ IIА РЕДА
БРОЈ 158

		Пројектна организација: "VIN" д.о.о. Предузеће за производњу, промет и инжењеринг Кнез Михајлова 2 35250 Параћин	
наручилац / инвеститор: "PM" ДОО СТУБИЦА, МБ:07668015, ПИБ:100877321		назив пројекта: УРБАНИСТИЧКИ ПРОЈЕКАТ ИЗГРАДЊЕ БЕНЗИНСКО ГАСНЕ СТАНИЦЕ ЗА СНАБДЕВАЊЕ ДРУМСКИХ ВОЗИЛА ГОРИВОМ НА КП БР.4860,4859 КО БРАЧИН ОПШТИНА РАЖАЊ	
одговорни урбаниста: Славица М.Марковић дипл.инж.арх.		број лиценца: 200 0558 04	
назив цртежа: АЖУРИРАНИ КАТАСТАРСКО ТОПОГРАФСКИ ПЛАН			
назив цртежа: УРБАНИСТИЧКИ ПРОЈЕКАТ		датум: 2019	
број цртежа: 1		мањак: 1:500	