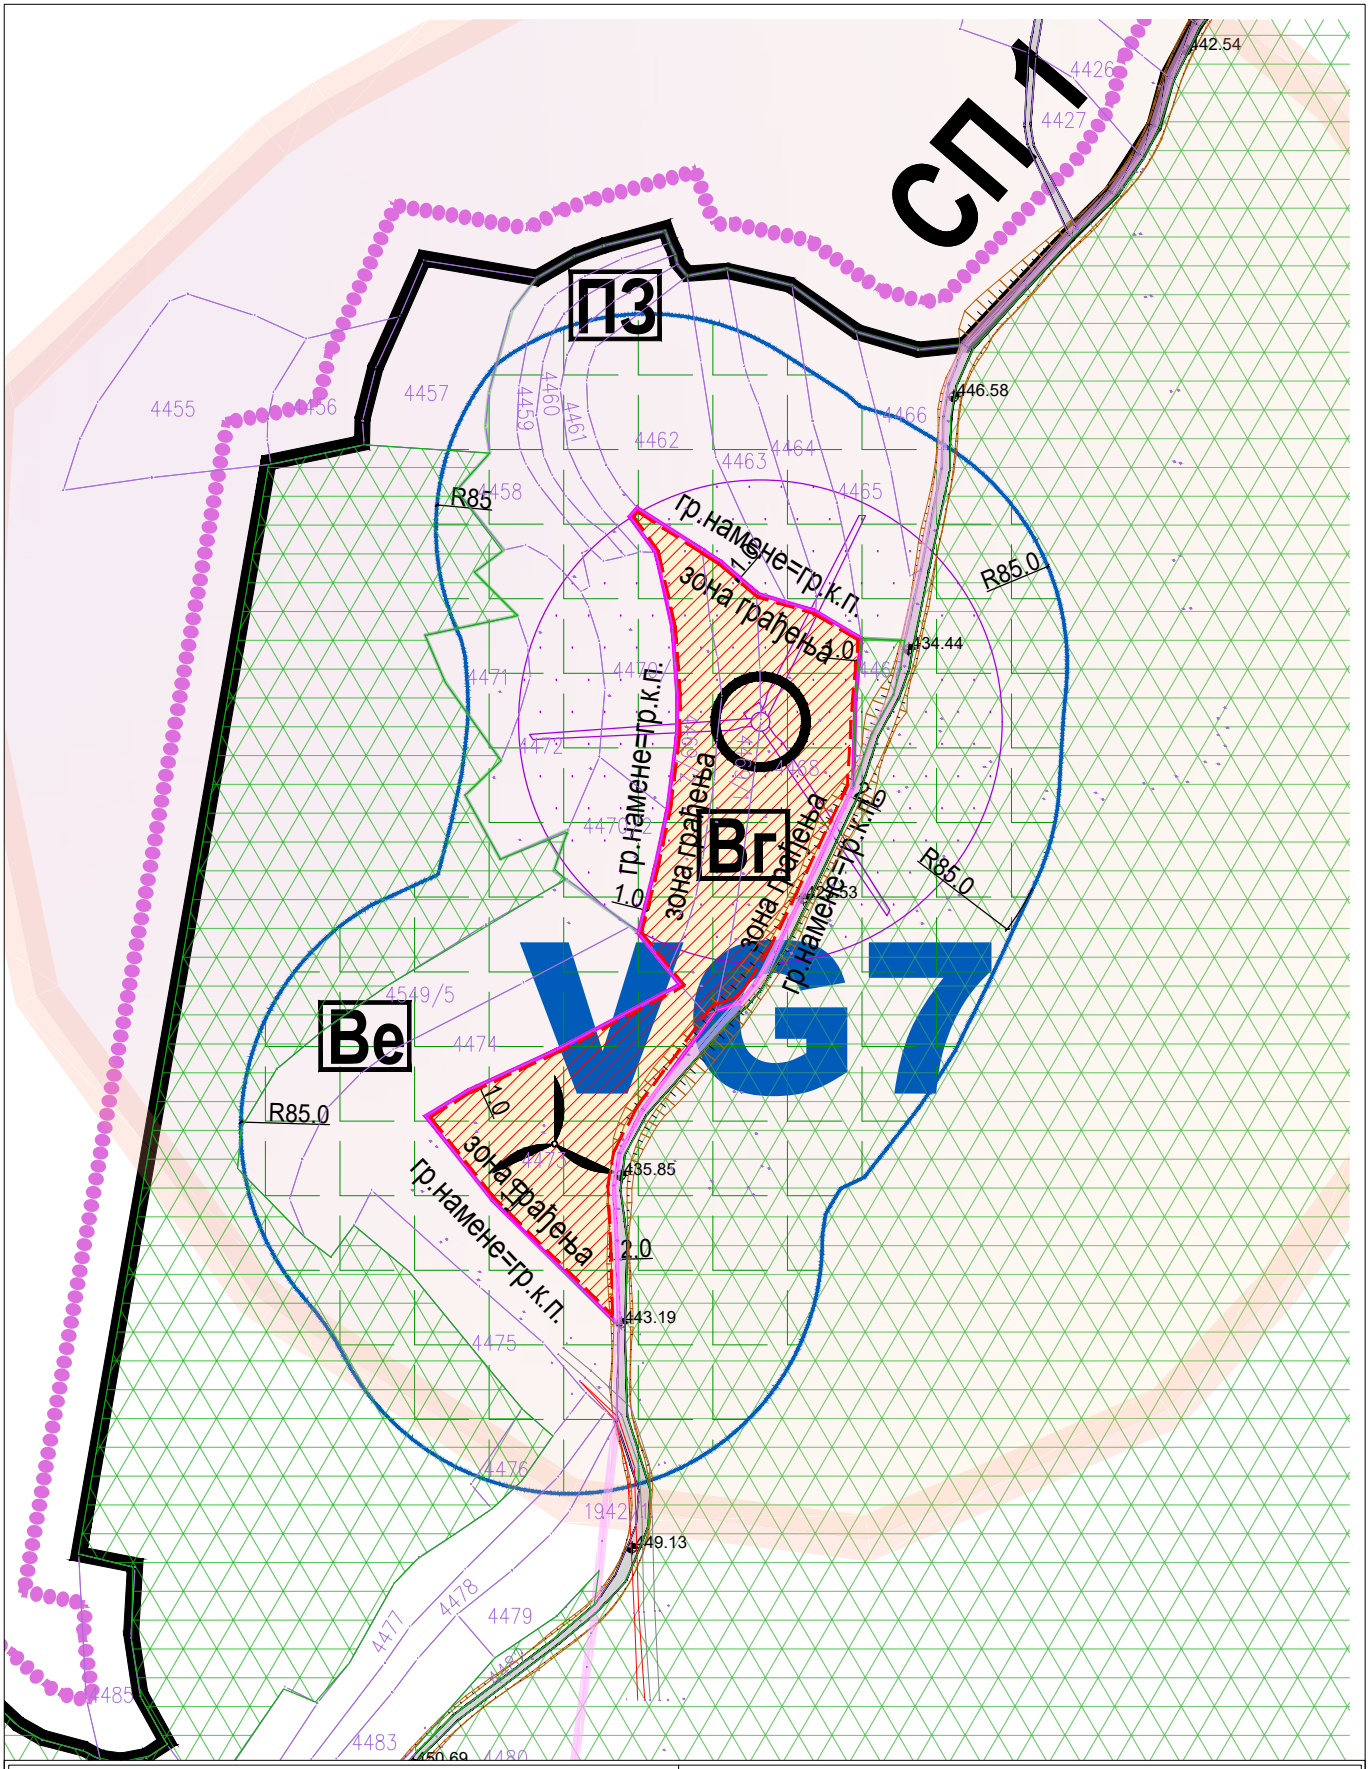

PROJEKTURA DOO,
Beograd, Živojina Žujovića 24
tel. 011 420 10 68

"BAT WIND POWER PLANT DOO" BEOGRAD-ZVEZDARA ,
Стјепана Љубише 4/1,
11000 Београд

Предмет:
План детаљне регулације за изградњу ВЕТРОЕЛЕКТРАНЕ „Ражањ 2" на територији општине Ражањ

Одговорни урбаниста:
Ивана Станковић, дипл.инж.арх.

Сарадник: Александра Љубеновић, струк.маст.инж.грађ и стр. инж.арх.

Потпис:
ИНЖЕЊЕРСКА КОМОРА СРБИЈЕ
Ивана Станковић
дипл. инж. арх.
200 0911 06
ОДГОВОРНИ УРБАНИСТА

Цртеж:
КАТАЛОШКИ ЛИСТ БР.7 - ВГ 7

Датум: септембар 2025.

Размера: 1: 2500

Бр.листа: 04.7